
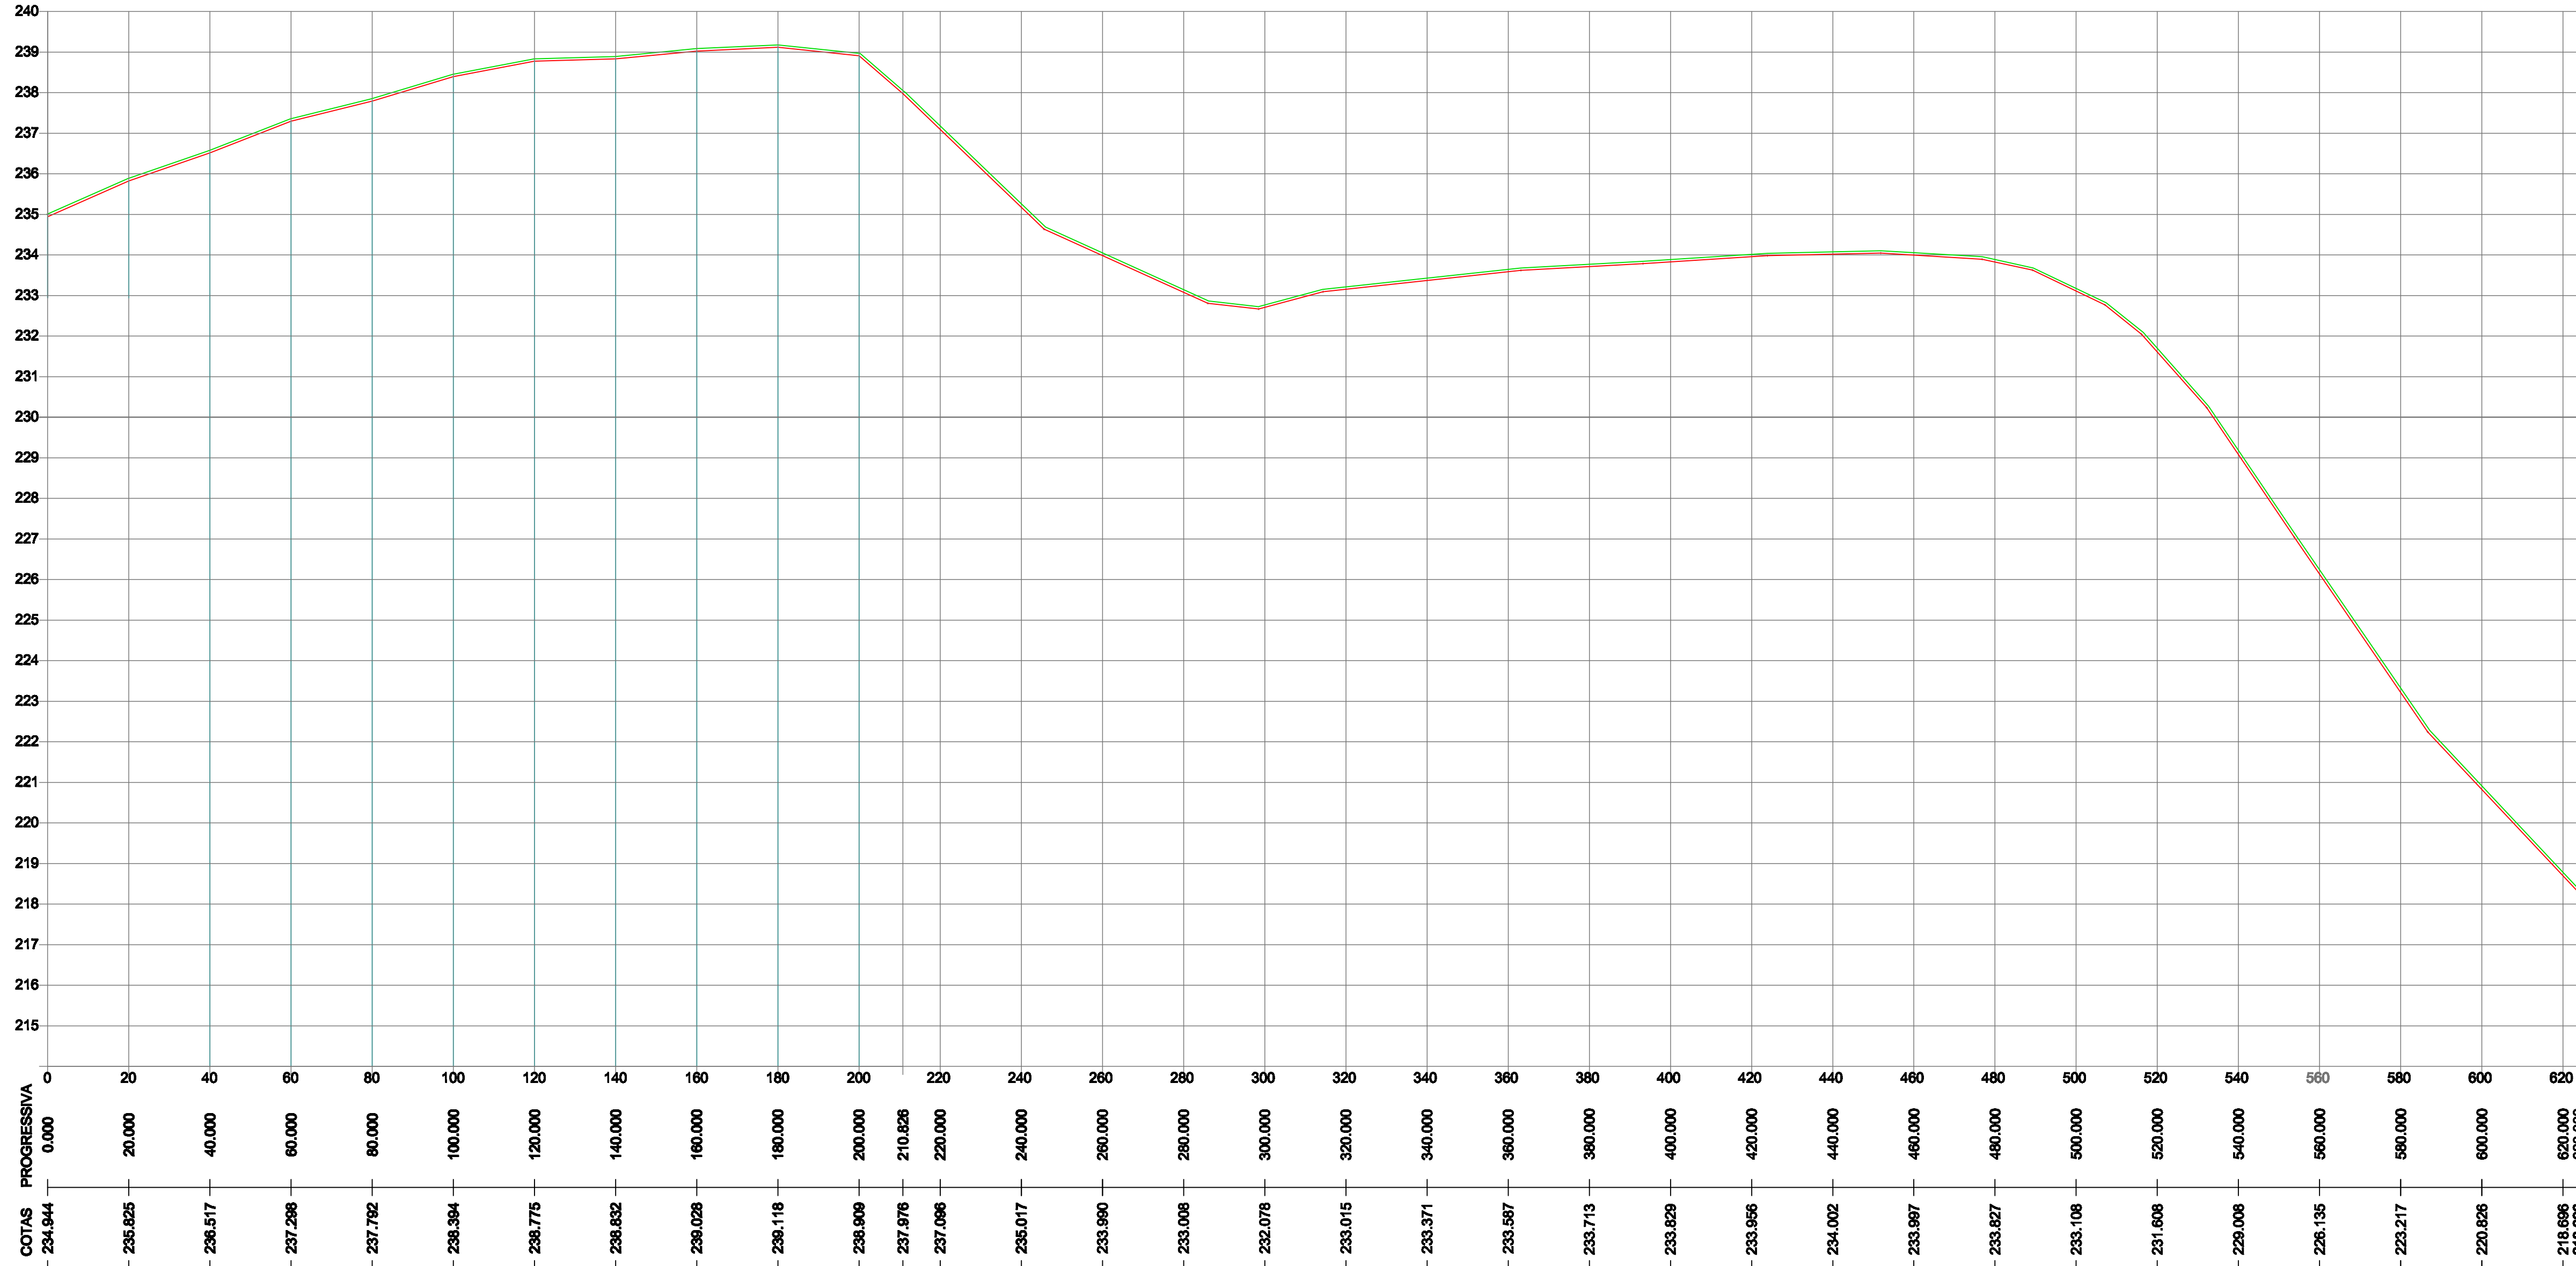



PERFIL LONGITUDINAL

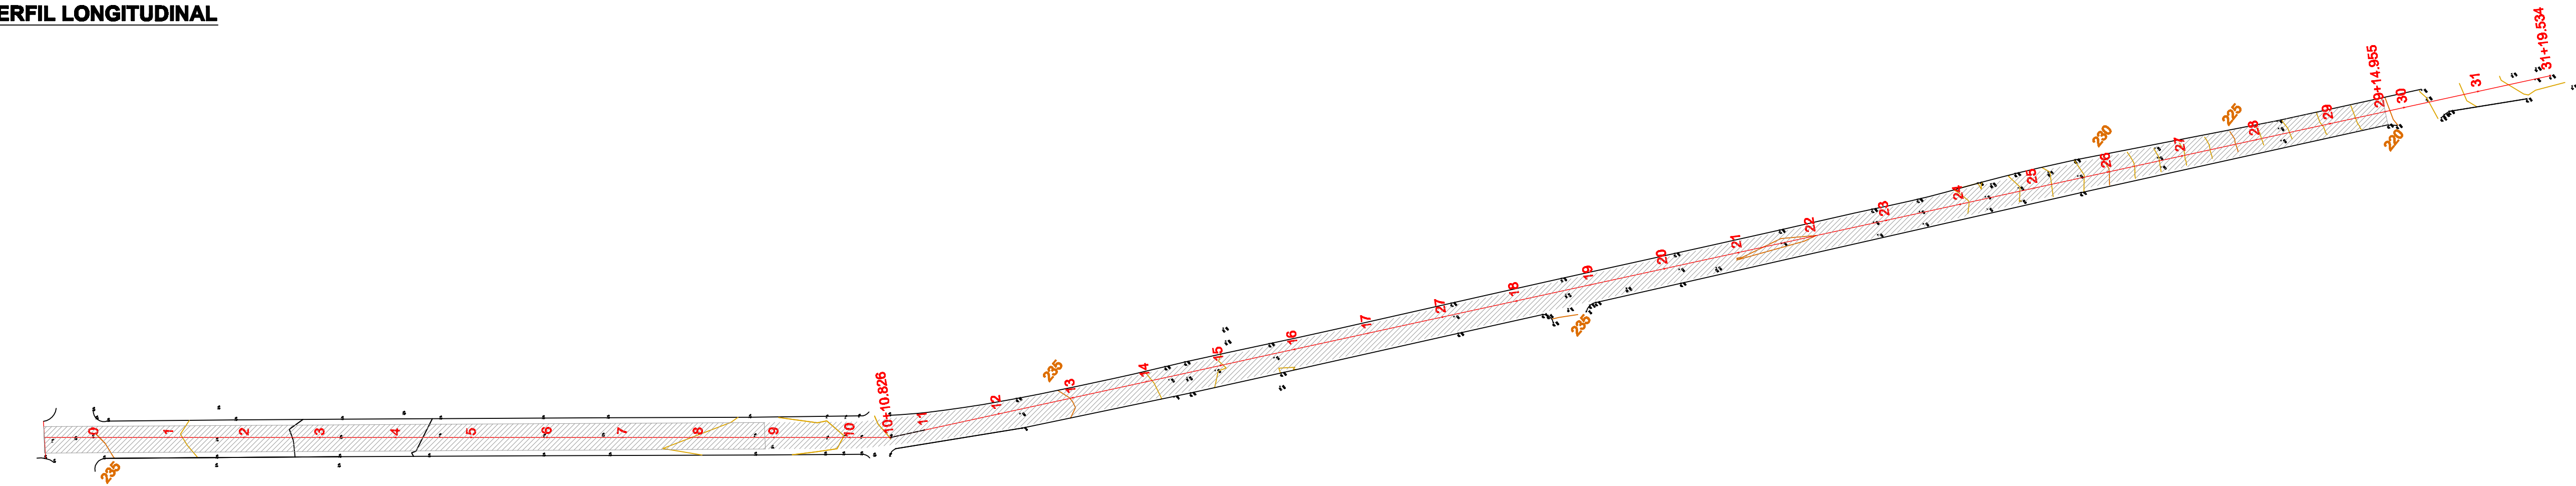

ESCALA HORIZONTAL: 1/1.000


ESCALA VERTICAL: 1/100

SEÇÃO TRANSVERSAL TIPO

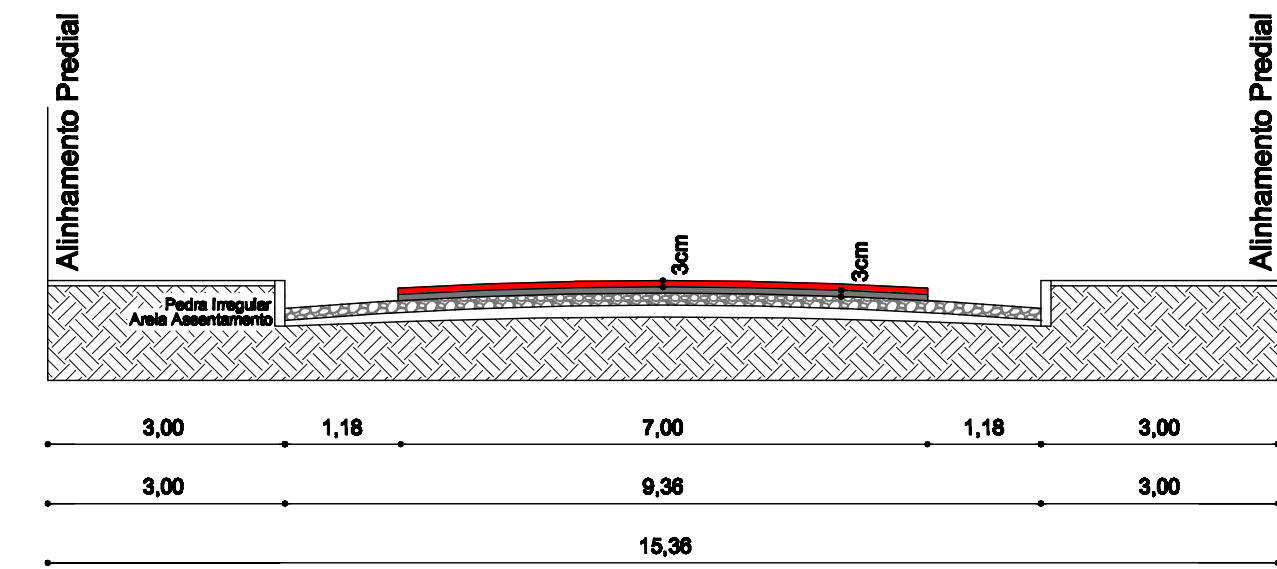

- Revestimento CBUQ - 3cm
- Reperflagem CBUQ - 3cm
- Pedra Irregular (Pavimento existente)
- Areia assentamento (Pavimento existente)
- Subleito (Solo)

SEÇÃO PAVIMENTO TIPO
ESCALA 1:100

			
<p>PREFEITURA MUNICIPAL DE SANTANA DO LIVRAMENTO SEPLAMA - SECRETARIA DE PLANEJAMENTO E MEIO AMBIENTE DEPARTAMENTO DO PLANO DIRETOR RUA SETE DE SETEMBRO, 515. CEP 97573-471. FONE: (55) 3242-2174</p>			
PREFEITO:		GLAUBER GULARTE LIMA	
SECRETÁRIO DE PLANEJAMENTO:		LUIZ CARLOS PAZ SANTANA	
OBRA: ASFALTAMENTO			
ENDEREÇO: Rua Achilles Gazapina			
PROJETO DE PAVIMENTAÇÃO - Perfil Longitudinal e Seção Transversal Tipo			EXTENSÃO: 625,21m
Resp. Técnico Manoel Fernando Almeida CREA: RS 15.953			LARGURA: 7,00m
Prefeito Municipal Glauber Gualarte Lima			ÁREA: 4.376,46m²
ESCALA:	DATA:	PRANCHA:	DESENHISTA:
INDICADA	05/2013	02	Andreia