


ESCALA HORIZONTAL: 1/1.000  
ESCALA VERTICAL: 1/100

ESTACA 00.00 - 47.000

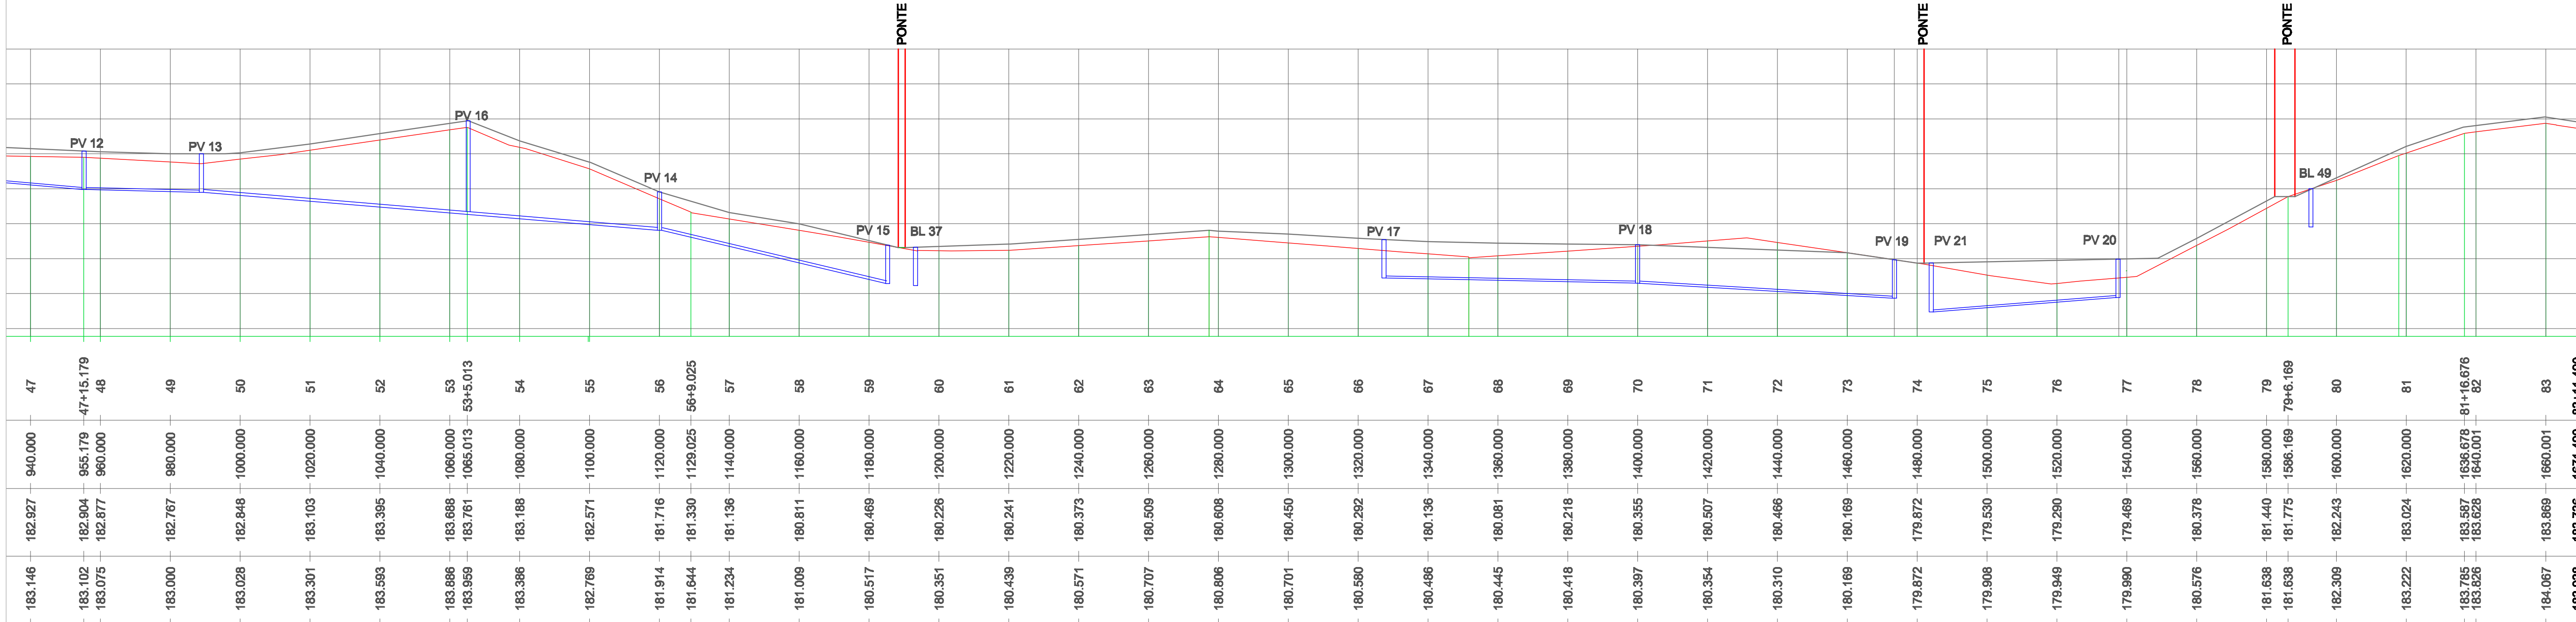

ESTACA 47.000 - 83+11.490

PREFEITURA MUNICIPAL DE SANTANA DO LIVRAMENTO SEPLAMA - SECRETARIA DE PLANEJAMENTO E MEIO AMBIENTE DEPARTAMENTO DO PLANO DIRETOR RUA SETE DE SETEMBRO, 815. CEP 87573-471. FONE: (65) 3242-2174			
PREFEITO: GLAUBER GUILARTE LIMA SECRETÁRIO DE PLANEJAMENTO: LUIZ CARLOS PAZ SANTANA			
OBRA: PAVIMENTAÇÃO ENDEREÇO: Avenida Brasília			
PROJETO DE DRENAGEM PLUVIAL - PERFIL LONGITUDINAL		EXTENSÃO: 1.671,49m LARGURA: 7,00m ÁREA: 11.700,43m²	
Resp. Técnico Manoel Fernando Almeida CREA: RS 15.963	Prefeito Municipal Glauber Gualarte Lima		
ESCALA: 1:1000	DATA: 06/2013	PRANCHA: 09	DESENHISTA: Andrea