


ESCALA HORIZONTAL: 1/1.000

ESCALA VERTICAL: 1/100

ESTACA 00.00 - 47.000

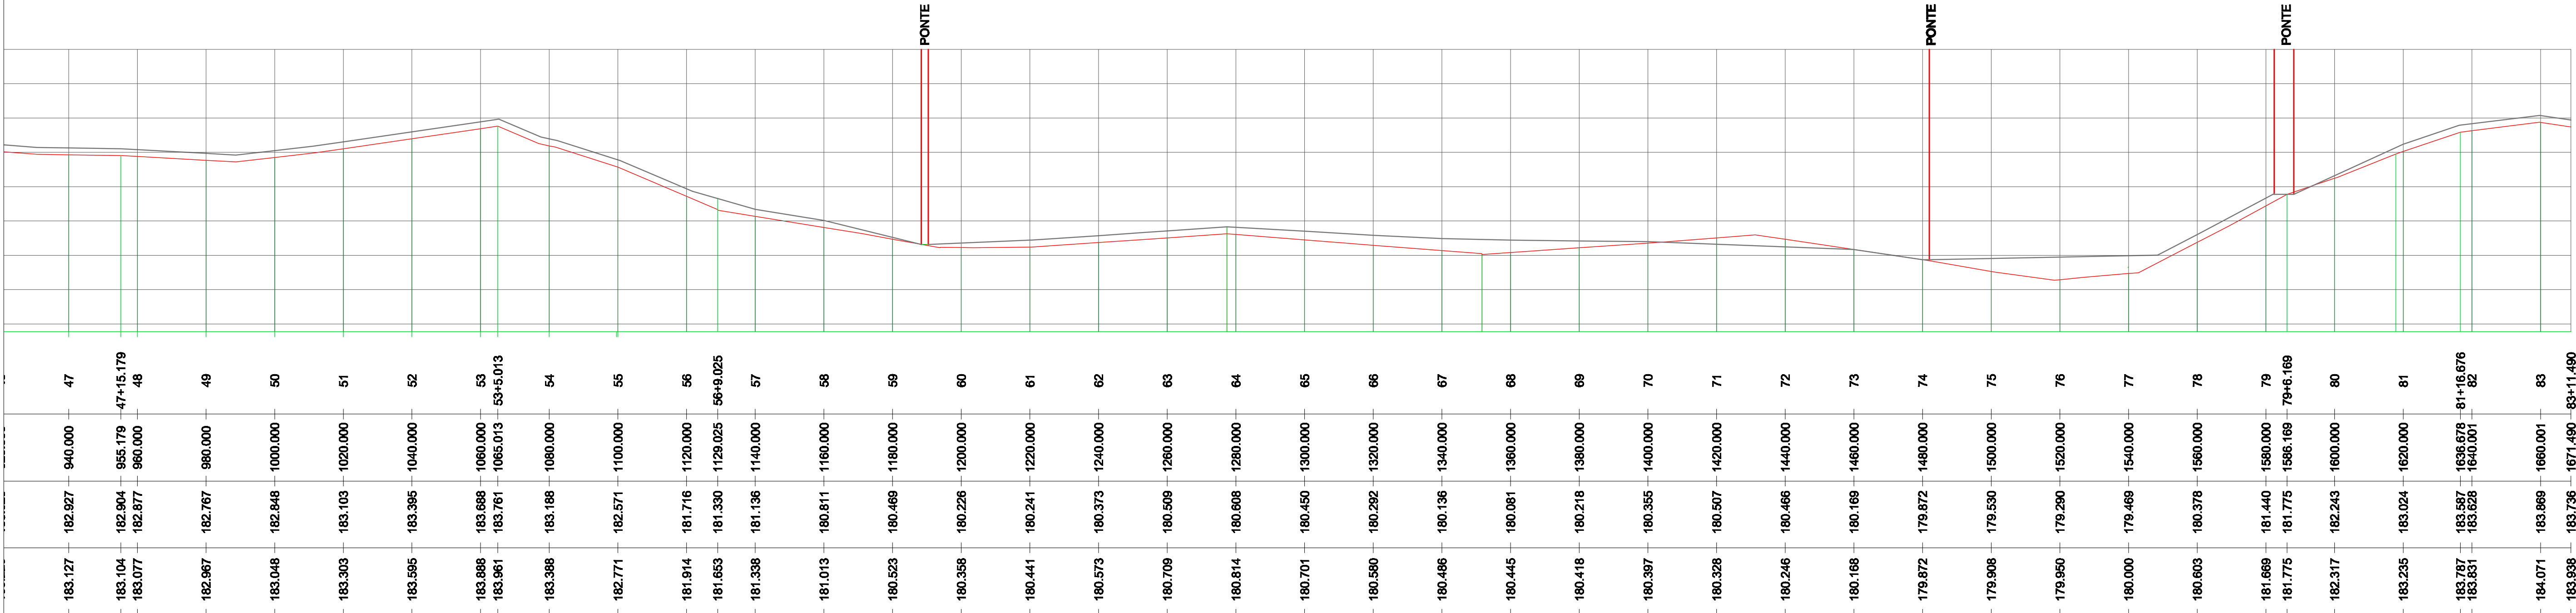

ESTACA 47.000 - 83+11.490

PREFEITURA MUNICIPAL DE SANTANA DO LIVRAMENTO SEPLAMA - SECRETARIA DE PLANEJAMENTO E MEIO AMBIENTE DEPARTAMENTO DO PLANO DIRETOR RUA SETE DE SETEMBRO, 515. CEP 97573-471. FONE: (55) 3242-2174			
PREFEITO: SECRETÁRIO DE PLANEJAMENTO:		GLAUBER GULARTE LIMA LUIZ CARLOS PAZ SANTANA	
OBRA: PAVIMENTAÇÃO ENDEREÇO: Avenida Brasília			
PROJETO DE PAVIMENTAÇÃO - PERFIL LONGITUDINAL		EXTENSÃO: 1.671,49m LARGURA 7,00m ÁREA: 11.700,43m²	
Resp. Técnico Manoel Fernando Almeida CREA: RS 15.953		Prefeito Municipal Glauber Gualarte Lima	
ESCALA: 1:1000	DATA: 06/2013	PRANCHA: 03	DESENHISTA: Andressa