



- LEGENDA**
- Póço de Visita - PV - EXISTENTE
  - Meio-fio
  - Eixo - estacamento
  - Vegetação centeiro
  - Área a pavimentar - 6cm

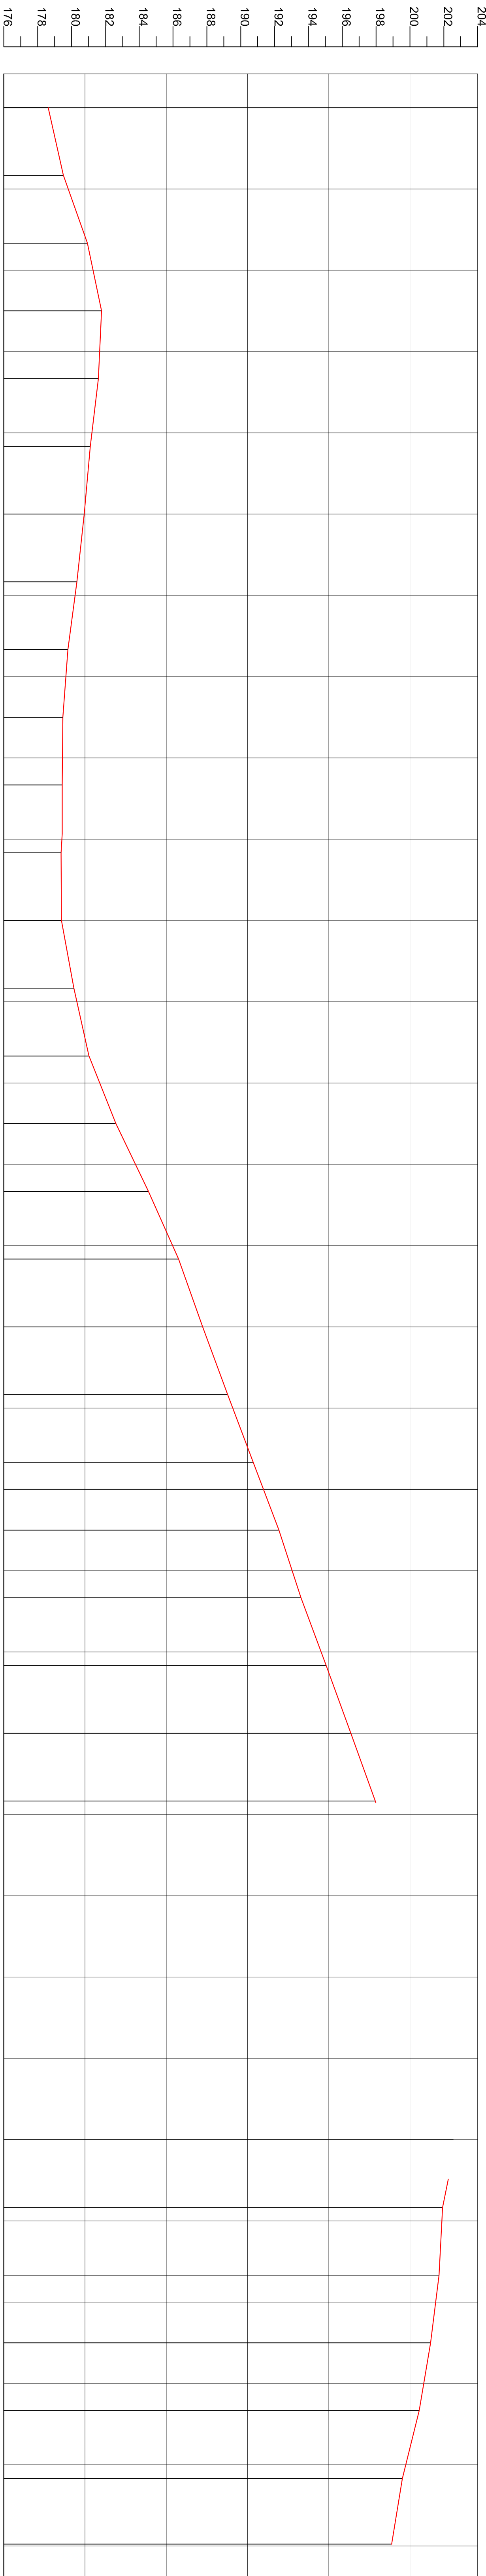

Estaca	Altura do Terreno (m)	Distância (m)
0	178.590	0,000
1	179.490	20,000
2	180.908	40,000
3	181.747	60,000
4	181.561	80,000
5	181.083	100,000
6	180.722	120,000
7	180.289	140,000
8	179.761	160,000
9	179.459	180,000
10	179.419	200,000
11	179.353	220,000
12	179.378	240,000
13	180.113	260,000
14	180.997	280,000
15	182.596	300,000
16	184.510	320,000
17	186.297	340,000
18	187.719	360,000
19	189.194	380,000
20	190.703	400,000
21	192.225	420,000
22	193.528	440,000
23	195.016	460,000
24	196.476	480,000
25	197.914	500,000
26	199.330	520,000
27	200.795	540,000
28	201.941	560,000
29	202.606	580,000
30	202.556	600,000
31	201.901	620,000
32	201.687	640,000
33	201.191	660,000
34	200.515	680,000
35	199.520	700,000
35+19.432	198.888	719.432

ESCALA HORIZONTAL: 1/1.000  
ESCALA VERTICAL: 1/100

<div><div><div>PREFEITURA MUNICIPAL DE SANTANA DO LIVRAMENTO</div><div>SEPLAMA - SECRETARIA DE PLANEJAMENTO E MEIO AMBIENTE</div><div>DEPARTAMENTO DE PLANO DIRETOR</div><div>RUA SETE DE SETEMBRO, 515, CEP: 97534-471, FONE: (65) 3968-1126</div></div></div>			
PREFEITO: GLAUBER GUILARTE LIMA		COORDENADORAS	
SECRETÁRIO DE PLANEJAMENTO: FÁBIO PERES DA SILVA		INÍCIO: 30°53'15,00" S; 55°00' 8,87" O	
OBRA: ASFALTAMENTO		FIM: 30°53'34,59" S; 55°29'57,39" O	
ENDERECO: RUA MANOEL FERREIRA		EXTENSÃO: 607,69m	
PROJETO DE PAVIMENTAÇÃO - Plana Baixa		LARGURA: 7,13m	
Rep. Técnico: Manoel Fernando Amêndia		ÁREA: 4,361,19m²	
Projeto Municipal: Gláuber Guilarte Lima		DESENHISTA: Andreazinha	
ESCALA: 1:1.000	DATA: 05/2014	PRONCHIA: 02	