

QUADRO DE ÁREAS

Item	Ambiente	Área(m2)	Perímetro
1	SALA DE AULA 1	48.00 m2	28.00 m
2	SALA DE AULA 2	48.00 m2	28.00 m
3	ADMINISTRAÇÃO	12.60 m2	14.30 m
4	COZINHA	12.52 m2	15.30 m
5	ÁREA DE SERVIÇO	4.25 m2	9.00 m
6	WC MASCULINO	3.98 m2	8.30 m
7	WC FEMININO	3.98 m2	8.30 m
8	RECREIO COBERTO	59.03 m2	32.70 m

ÁREA LÍQUIDA TOTAL = 192.40 m2
ÁREA TOTAL = 207,35 m2
PERÍMETRO = 73.00 m

QUADRO DE ESQUADRIAS

CÓDIGO	DIMENSÕES (m)			ÁREA (m2)	MATERIAL	TIPO
	L	H	P			
PM-01	0.80	2.10	---	1.68 m2	madeira	abrir
EF-01	2.00	1.10	1.00	2.20 m2	ferro	basculante
EF-02	1.50	1.10	1.00	1.65 m2	ferro	basculante
EF-03	1.00	0.55	1.55	0.55 m2	ferro	basculante
EF-04	1.50	1.20	0.90	0.55 m2	ferro	atendimento

SIMBOLOGIA


	INDICAÇÃO DE DETALHE
	INDICAÇÃO EIXO DE PAREDES
	INDICAÇÃO DE CORTE
	INDICAÇÃO DE VISTA
	INDICAÇÃO DE NÍVEL (PLANTA BAIXA)
	INDICAÇÃO DE NÍVEL (CORTE)
	QUADRO DE ACABAMENTO
	COTA
	CÓDIGO DE PORTA DE MADEIRA
	CÓDIGO DE ESQUADRIA DE FERRO

MATERIAIS – SÍMBOLOS

	PAREDE DE ALVENARIA REVESTIDA
	TERRA (CORTE)
	CONCRETO (CORTE)
	METAL (CORTE)
	VIDRO (VISTA)
	REVESTIMENTO CERÂMICO
	GRANITO OU MÁRMORE (VISTA)

LINHAS

	ELEMENTO CORTADO OU VISTA
	EIXOS
	PROJEÇÃO
	LINHA INTERROMPIDA

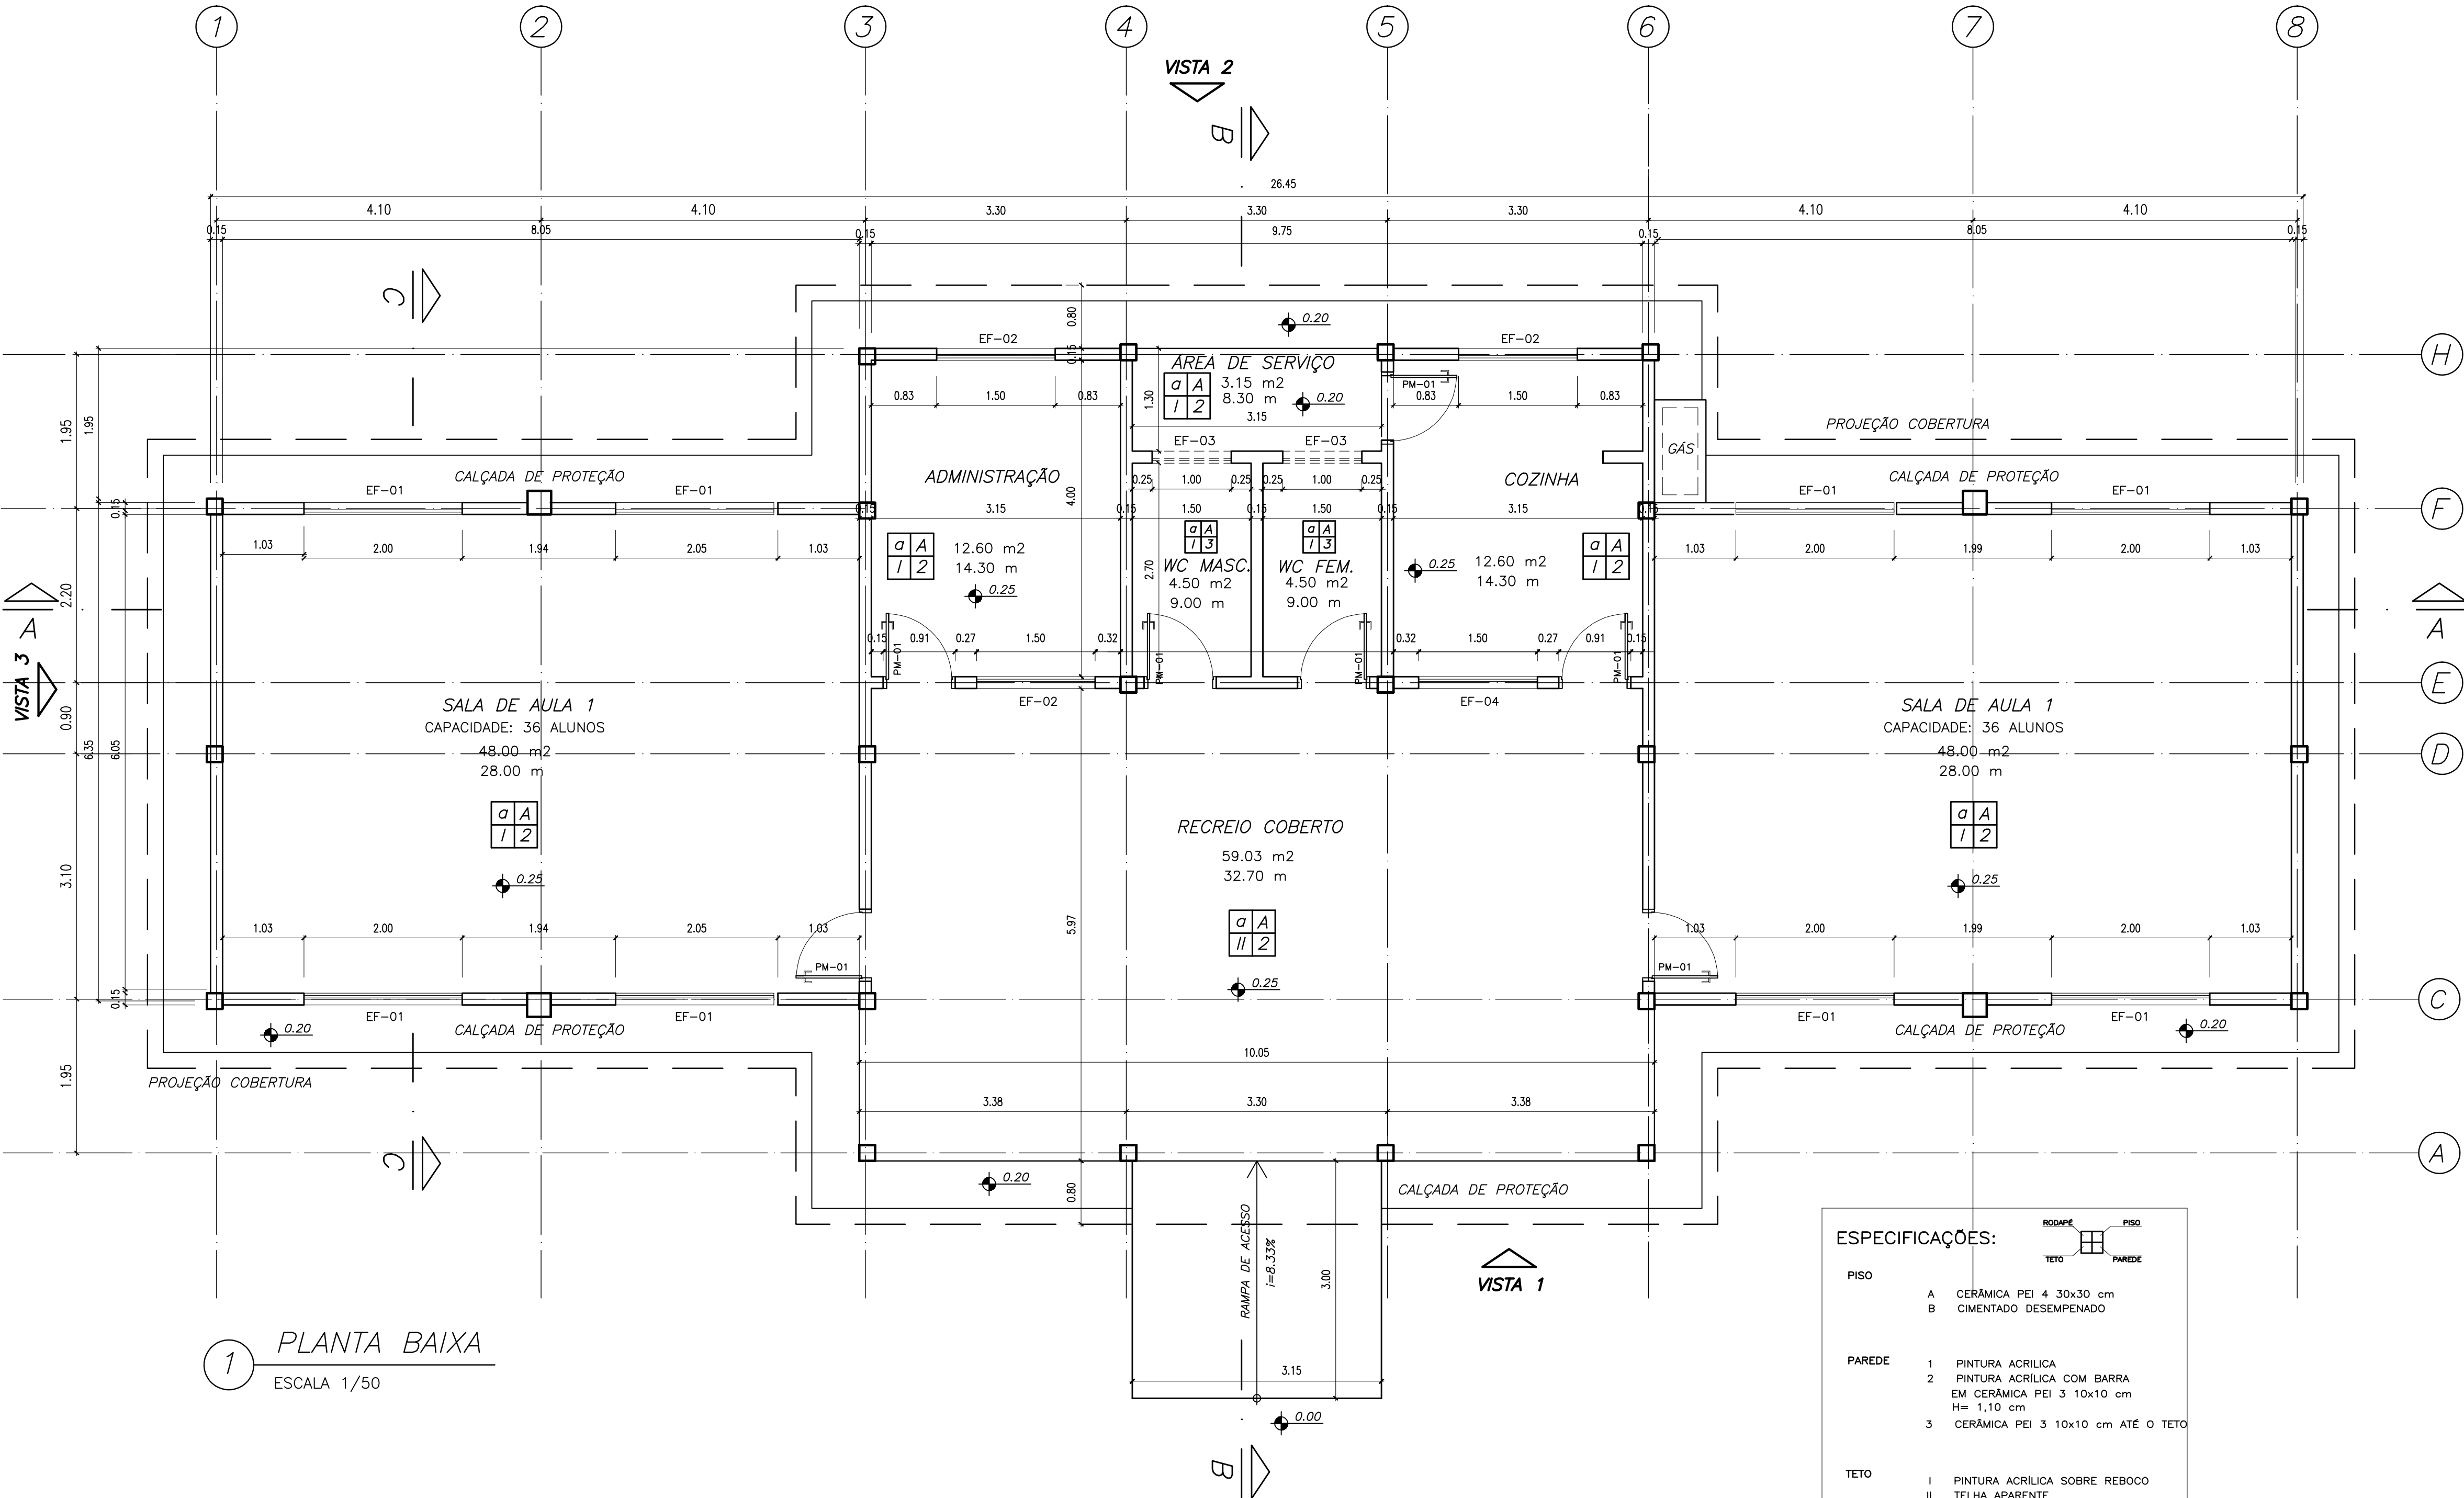

ESPECIFICAÇÕES:	
PISO	A CERÂMICA PEI 4 30x30 cm B CIMENTADO DESEMPENADO
PAREDE	1 PINTURA ACRILICA 2 PINTURA ACRILICA COM BARRA EM CERÂMICA PEI 3 10x10 cm H= 1,10 cm 3 CERÂMICA PEI 3 10x10 cm ATÉ O TETO
TETO	I PINTURA ACRILICA SOBRE REBOCO II TELHA APARENTE
RODAPE	a CERÂMICA PEI 4 H= 8 cm

Ministério da Educação **FNDE** Fundo Nacional de Desenvolvimento da Educação

ESCOLA RURAL – 02 SALAS DE AULA (72 ALUNOS)

PROJETO DE ARQUITETURA
PLANTA BAIXA

PROPRIETÁRIO: FUNDO DE DESENVOLVIMENTO DA ESCOLA
ENDEREÇO: VÁRIOS

IMPLANTAÇÃO SUGERIDA

A APROVAÇÃO DESTE PROJETO NÃO IMPLICA NO RECONHECIMENTO, POR PARTE DA PREFEITURA MUNICIPAL, DO DIREITO DE PROPRIEDADE DO TERRENO E NEM EXIME O PROJETISTA DE SUA RESPONSABILIDADE SOBRE O MESMO.

ÁREAS

CONSTRUÇÃO : 204,06m2

DIMENSÕES TERRENO:

ÁREA TERRENO:

Responsável Técnico – Execução

OBSERVAÇÕES:

ARQ 02/10

ESCALA:
INDICADA

DATA:
MAIO / 2005