



TRECHO 5

AV. DALTRO FILHO - RUA MOISÉS VIANA
EXTENSÃO AV. DALTRO FILHO 149,00 m - RUA MOISÉS VIANA 100,00 m

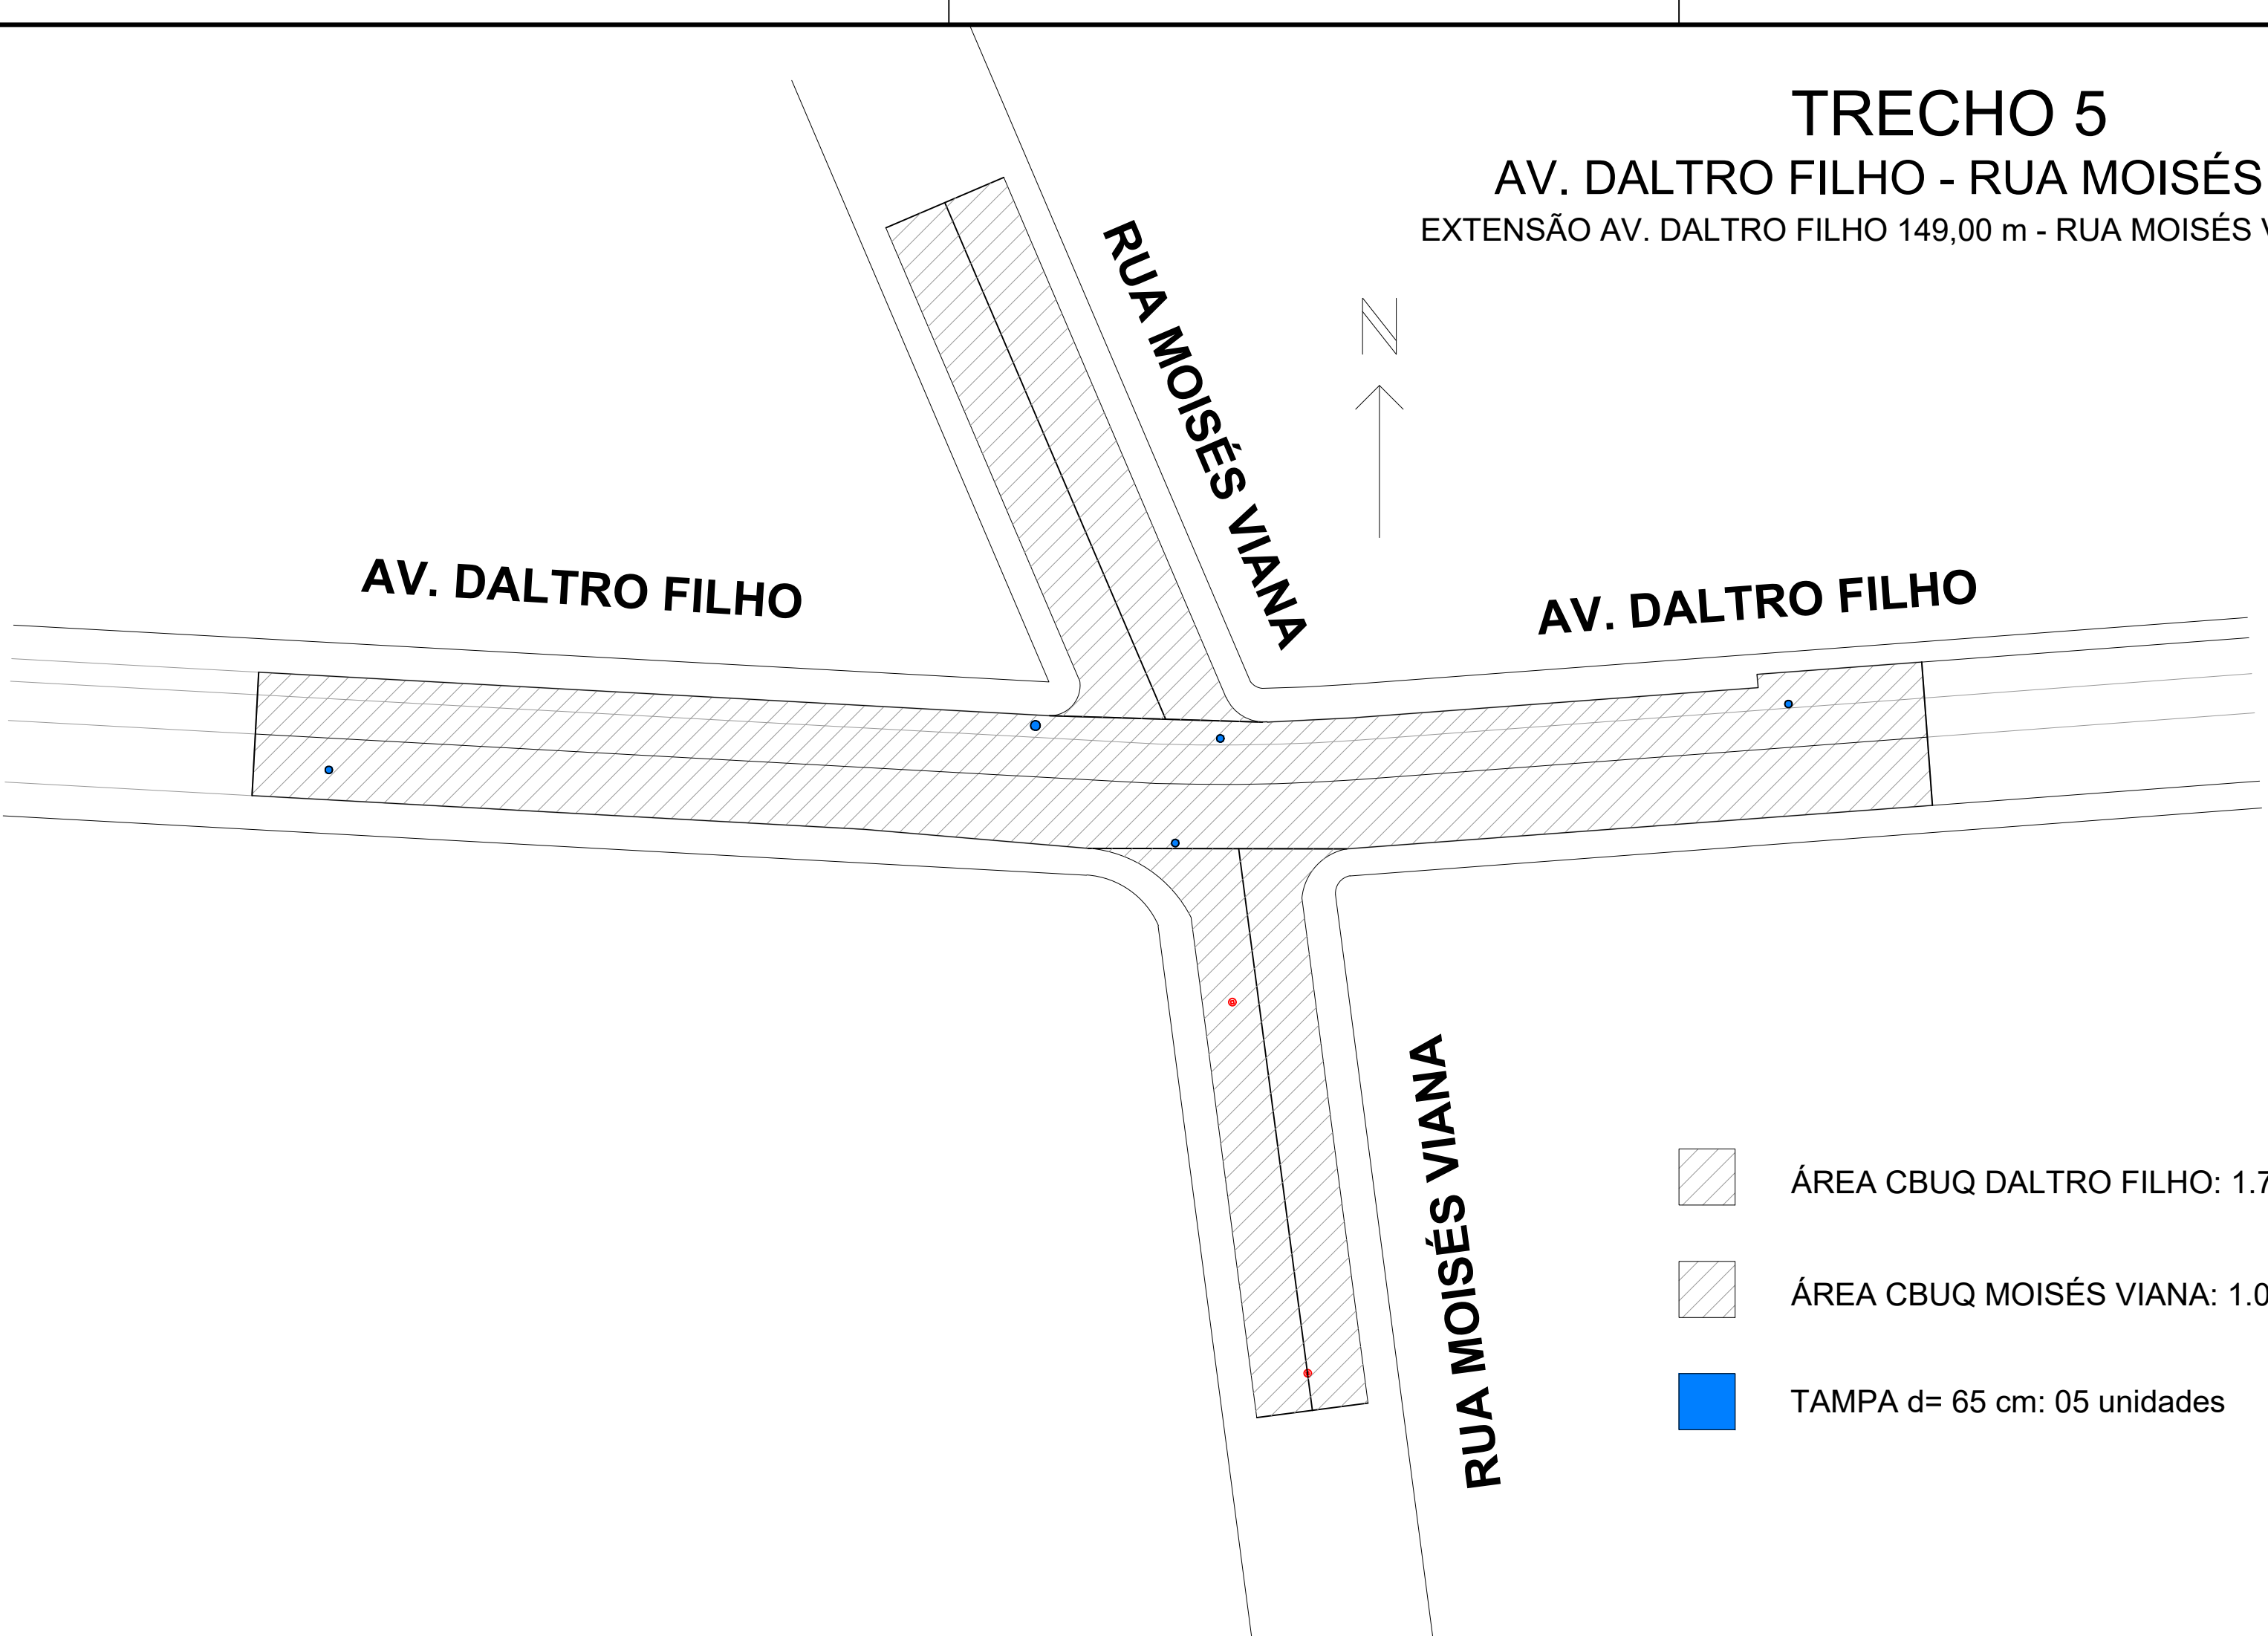

- ÁREA CBUQ DALTRO FILHO: 1.705,65 m2
- ÁREA CBUQ MOISÉS VIANA: 1.099,55 m2
- TAMPA d= 65 cm: 05 unidades

LEGENDA

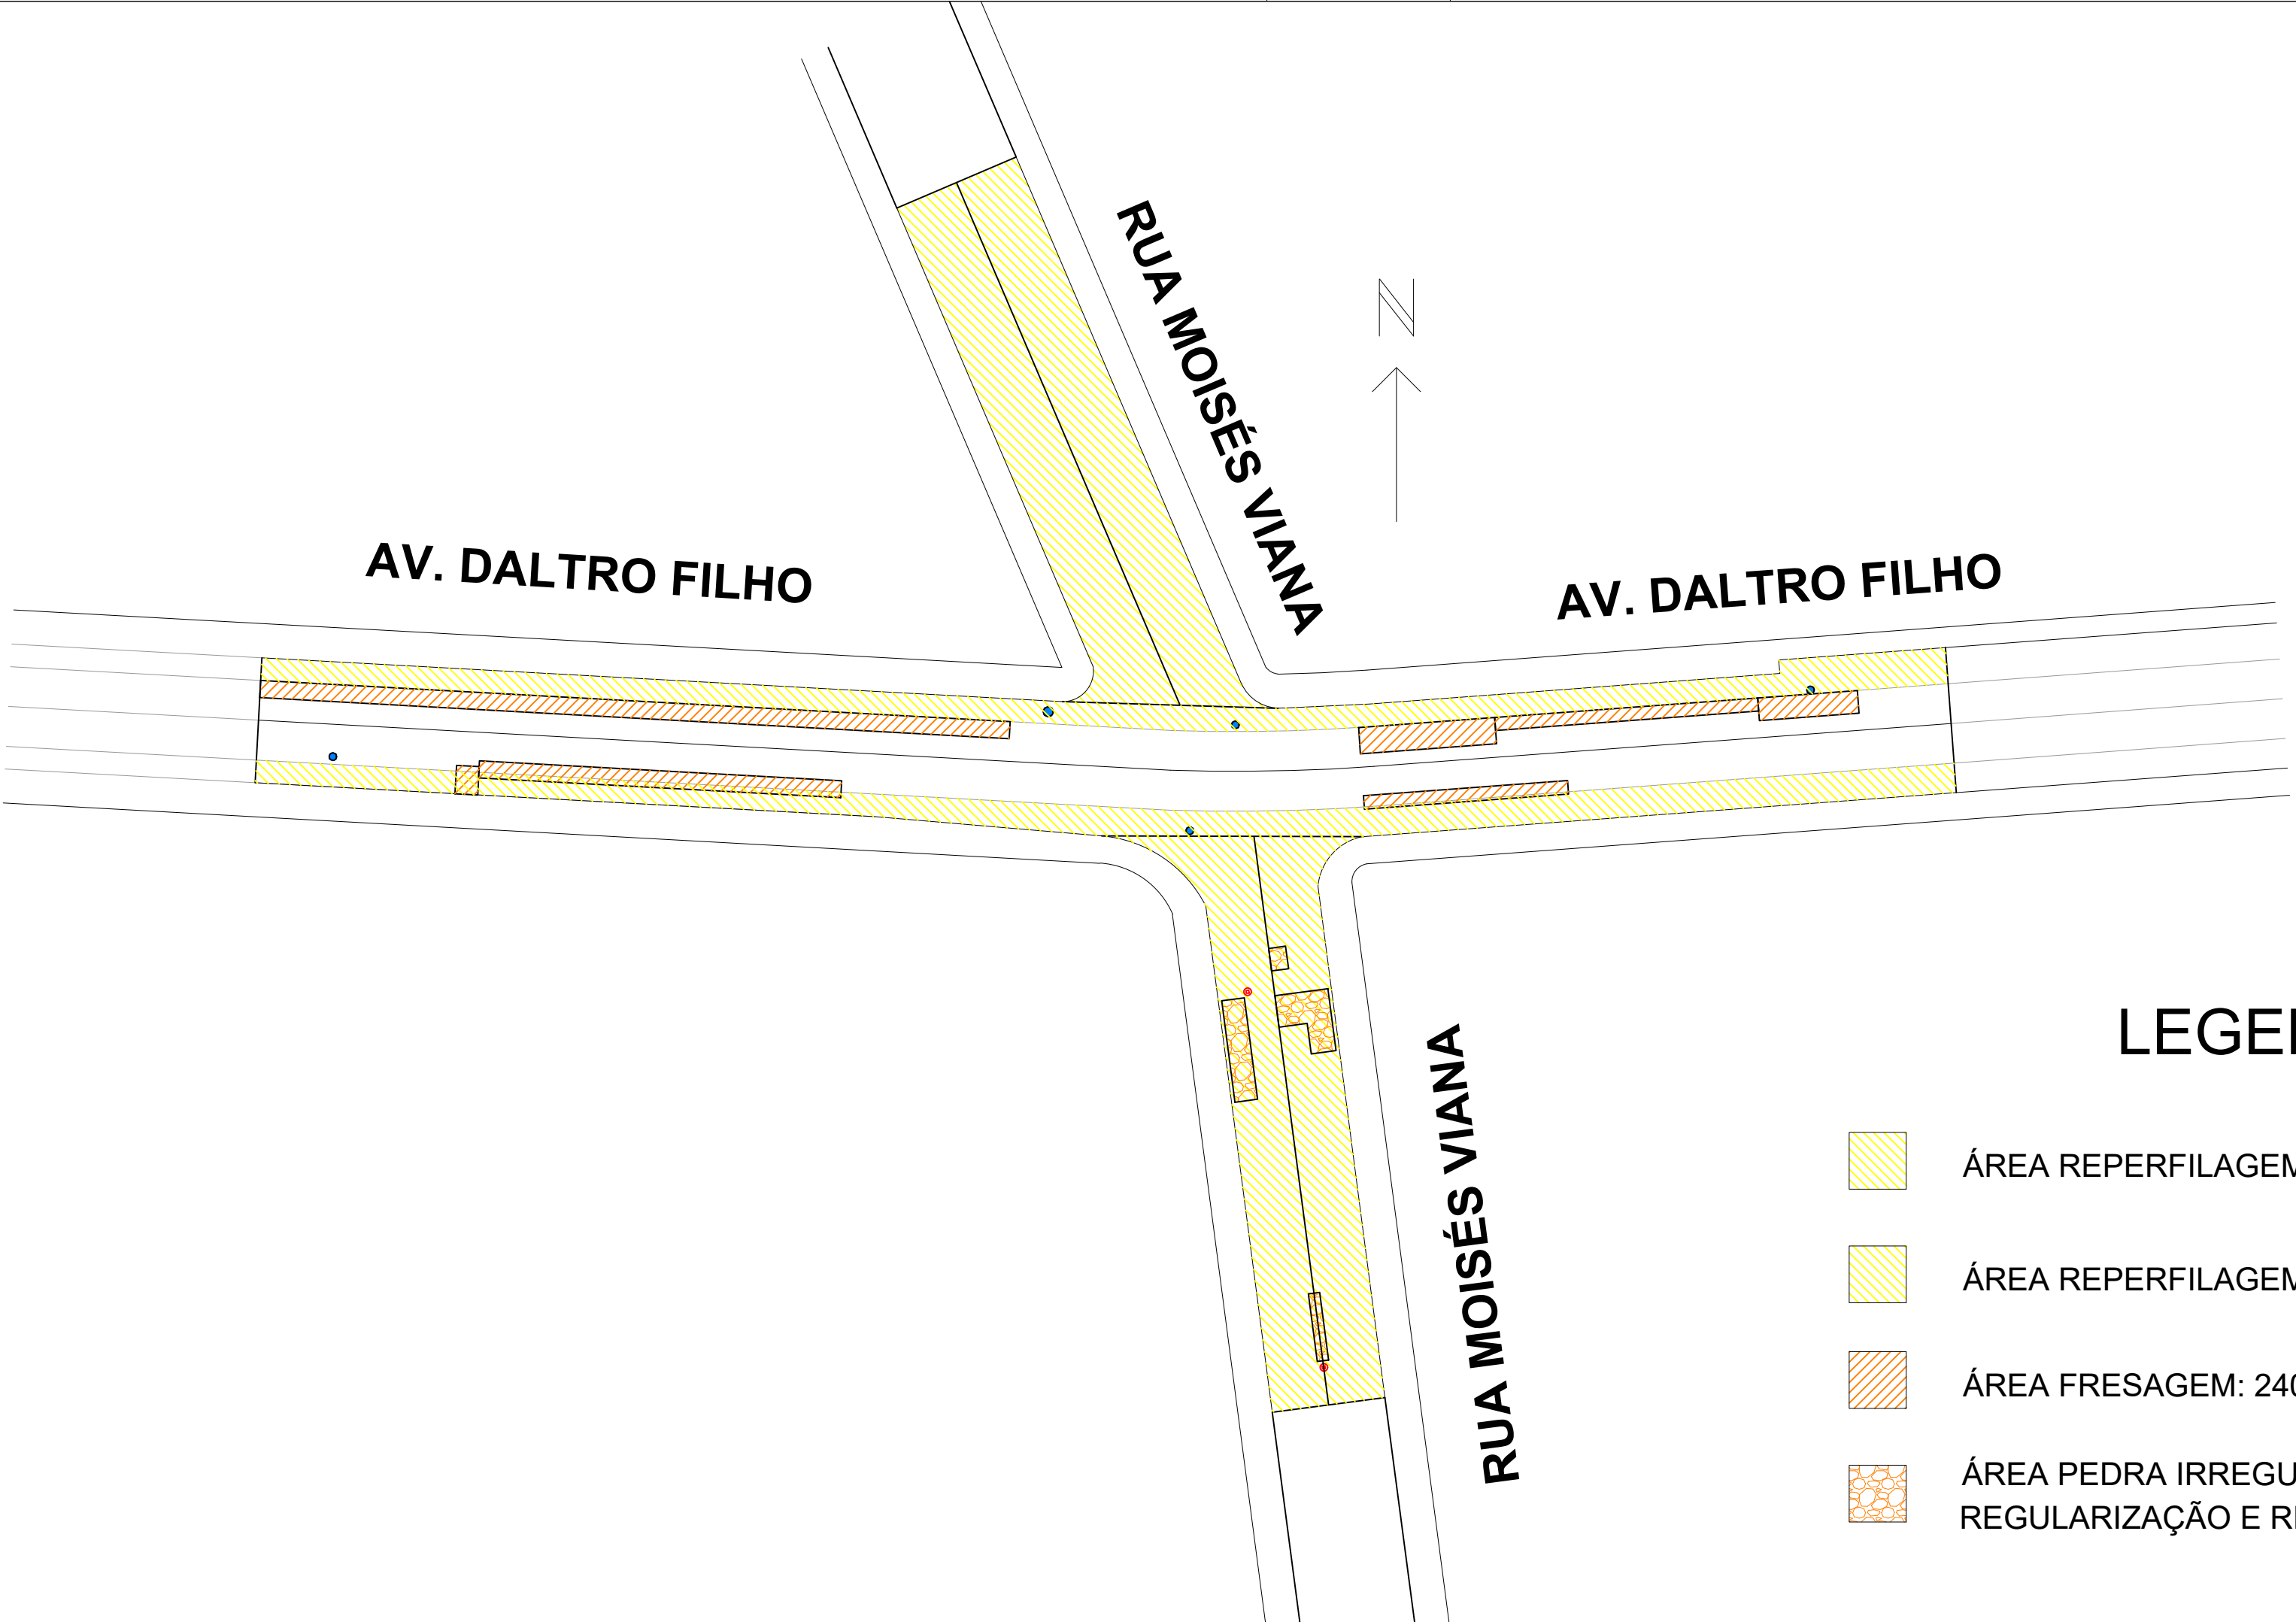

- ÁREA REPERFILAGEM DALTRO FILHO: 661,84 m2
- ÁREA REPERFILAGEM MOISÉS VIANA: 1.099,55 m2
- ÁREA FRESAGEM: 240,30 m2
- ÁREA PEDRA IRREGULAR - RETIRADA, REGULARIZAÇÃO E REASSENTAMENTO: 46,10 m2

 <p>PREFEITURA MUNICIPAL DE SANT'ANA DO LIVRAMENTO SECRETARIA MUNICIPAL DE OBRAS Av. Dom Pedro II, 401 CEP 97573-010. FONE: (55) 3968-1090</p>	
PROJETO: RECUPERAÇÃO DE VIAS URBANAS	
ENDEREÇO: CRUZAMENTO ENTRE AV. DALTRO FILHO E RUA MOISÉS VIANA CENTRO SANT'ANA DO LIVRAMENTO	
RESPONSÁVEL TÉCNICO CARLOS GONÇALVES - ENG. CIVIL E DE SEG. DO TRABALHO CREA/RS 167 055	
PREFEITURA DE SANTANA DO LIVRAMENTO: CNPJ: 88.124.961/0001-59	
ÁREAS: INDICADAS	ESCALAS: 1 : 500
DATA: 04/2022	
PRANCHA: 02/03	