


RUA PREFEITO SÉRGIO FUENTES

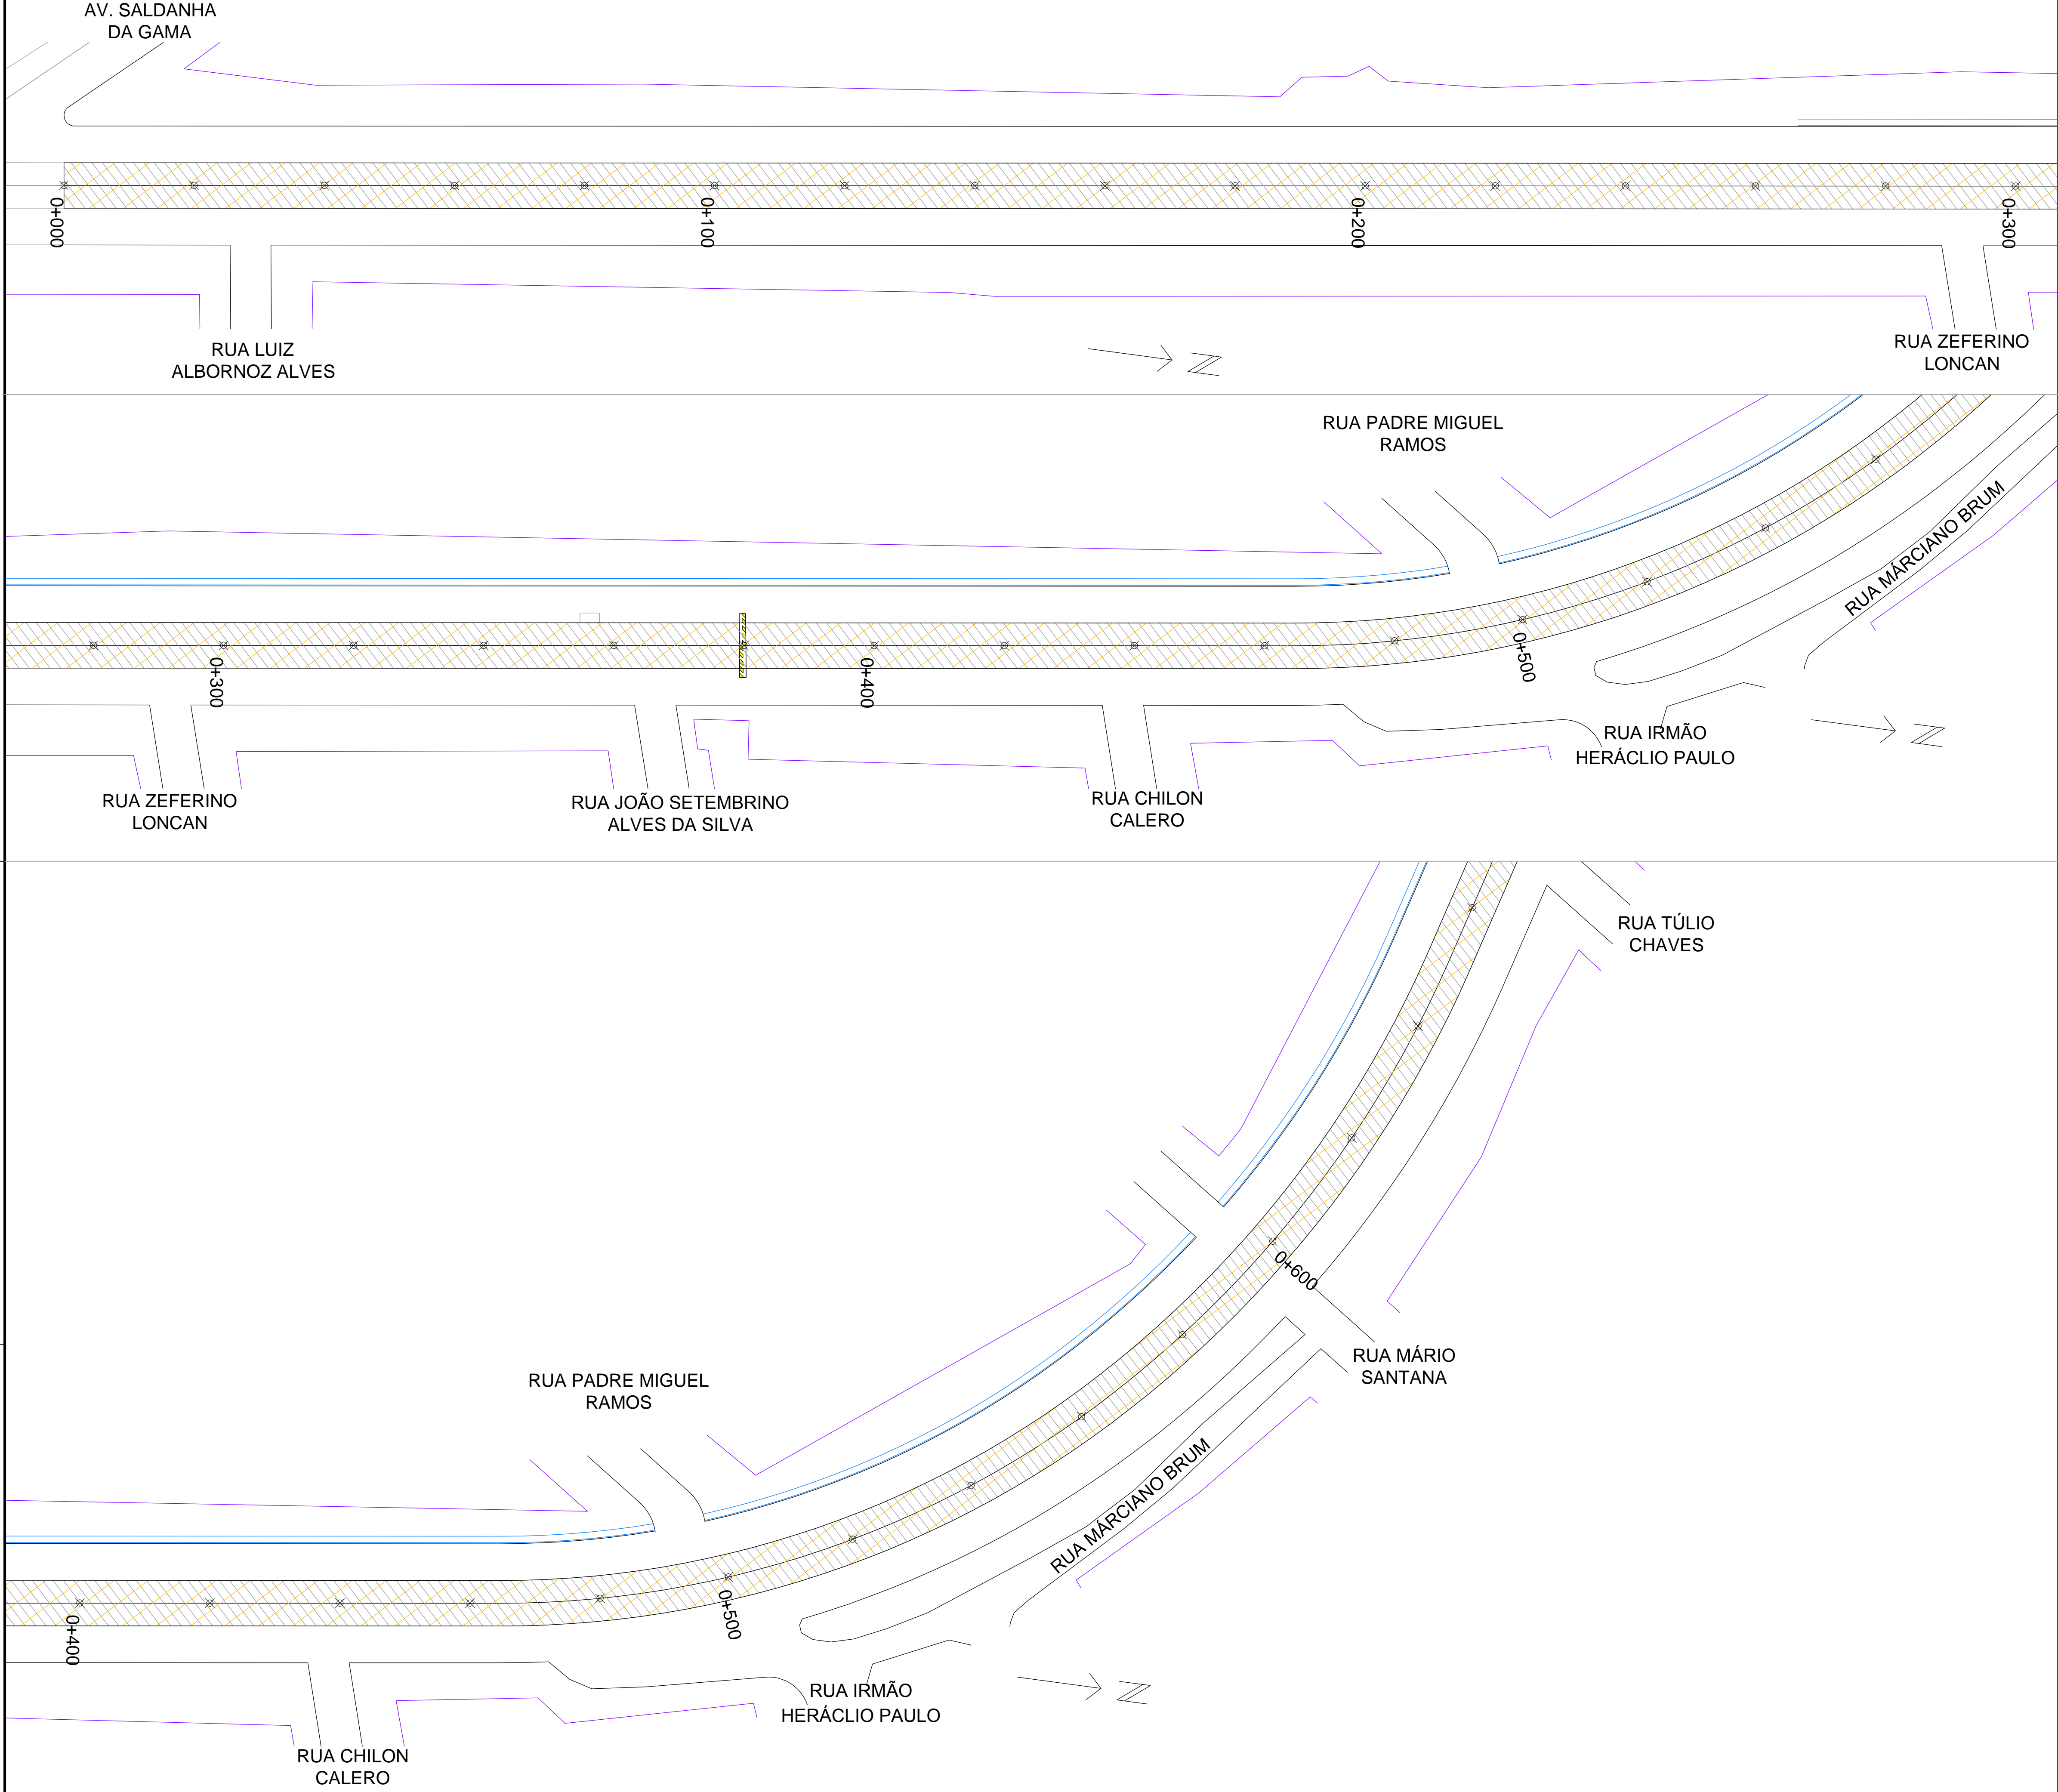

 <b>PREFEITURA MUNICIPAL DE SANT'ANA DO LIVRAMENTO</b> SECRETARIA MUNICIPAL DE OBRAS Av. Dom Pedro II, 401 CEP 97573-010. FONE: (55) 3968-1090		
PROJETO: RECUPERAÇÃO DE VIAS URBANAS		
ENDEREÇO: PREFEITO SÉRGIO FUENTES		
RESPONSÁVEL TÉCNICO CARLOS GONÇALVES - ENG. CIVIL E DE SEG. DO TRABALHO CREA/RS 167 055		
PREFEITURA DE SANTANA DO LIVRAMENTO:		PRANCHA:
CNPJ: 88.124.961/0001-59		02/03
ÁREAS: INDICADAS	ESCALAS: 1 : 500	DATA: 10/2022