
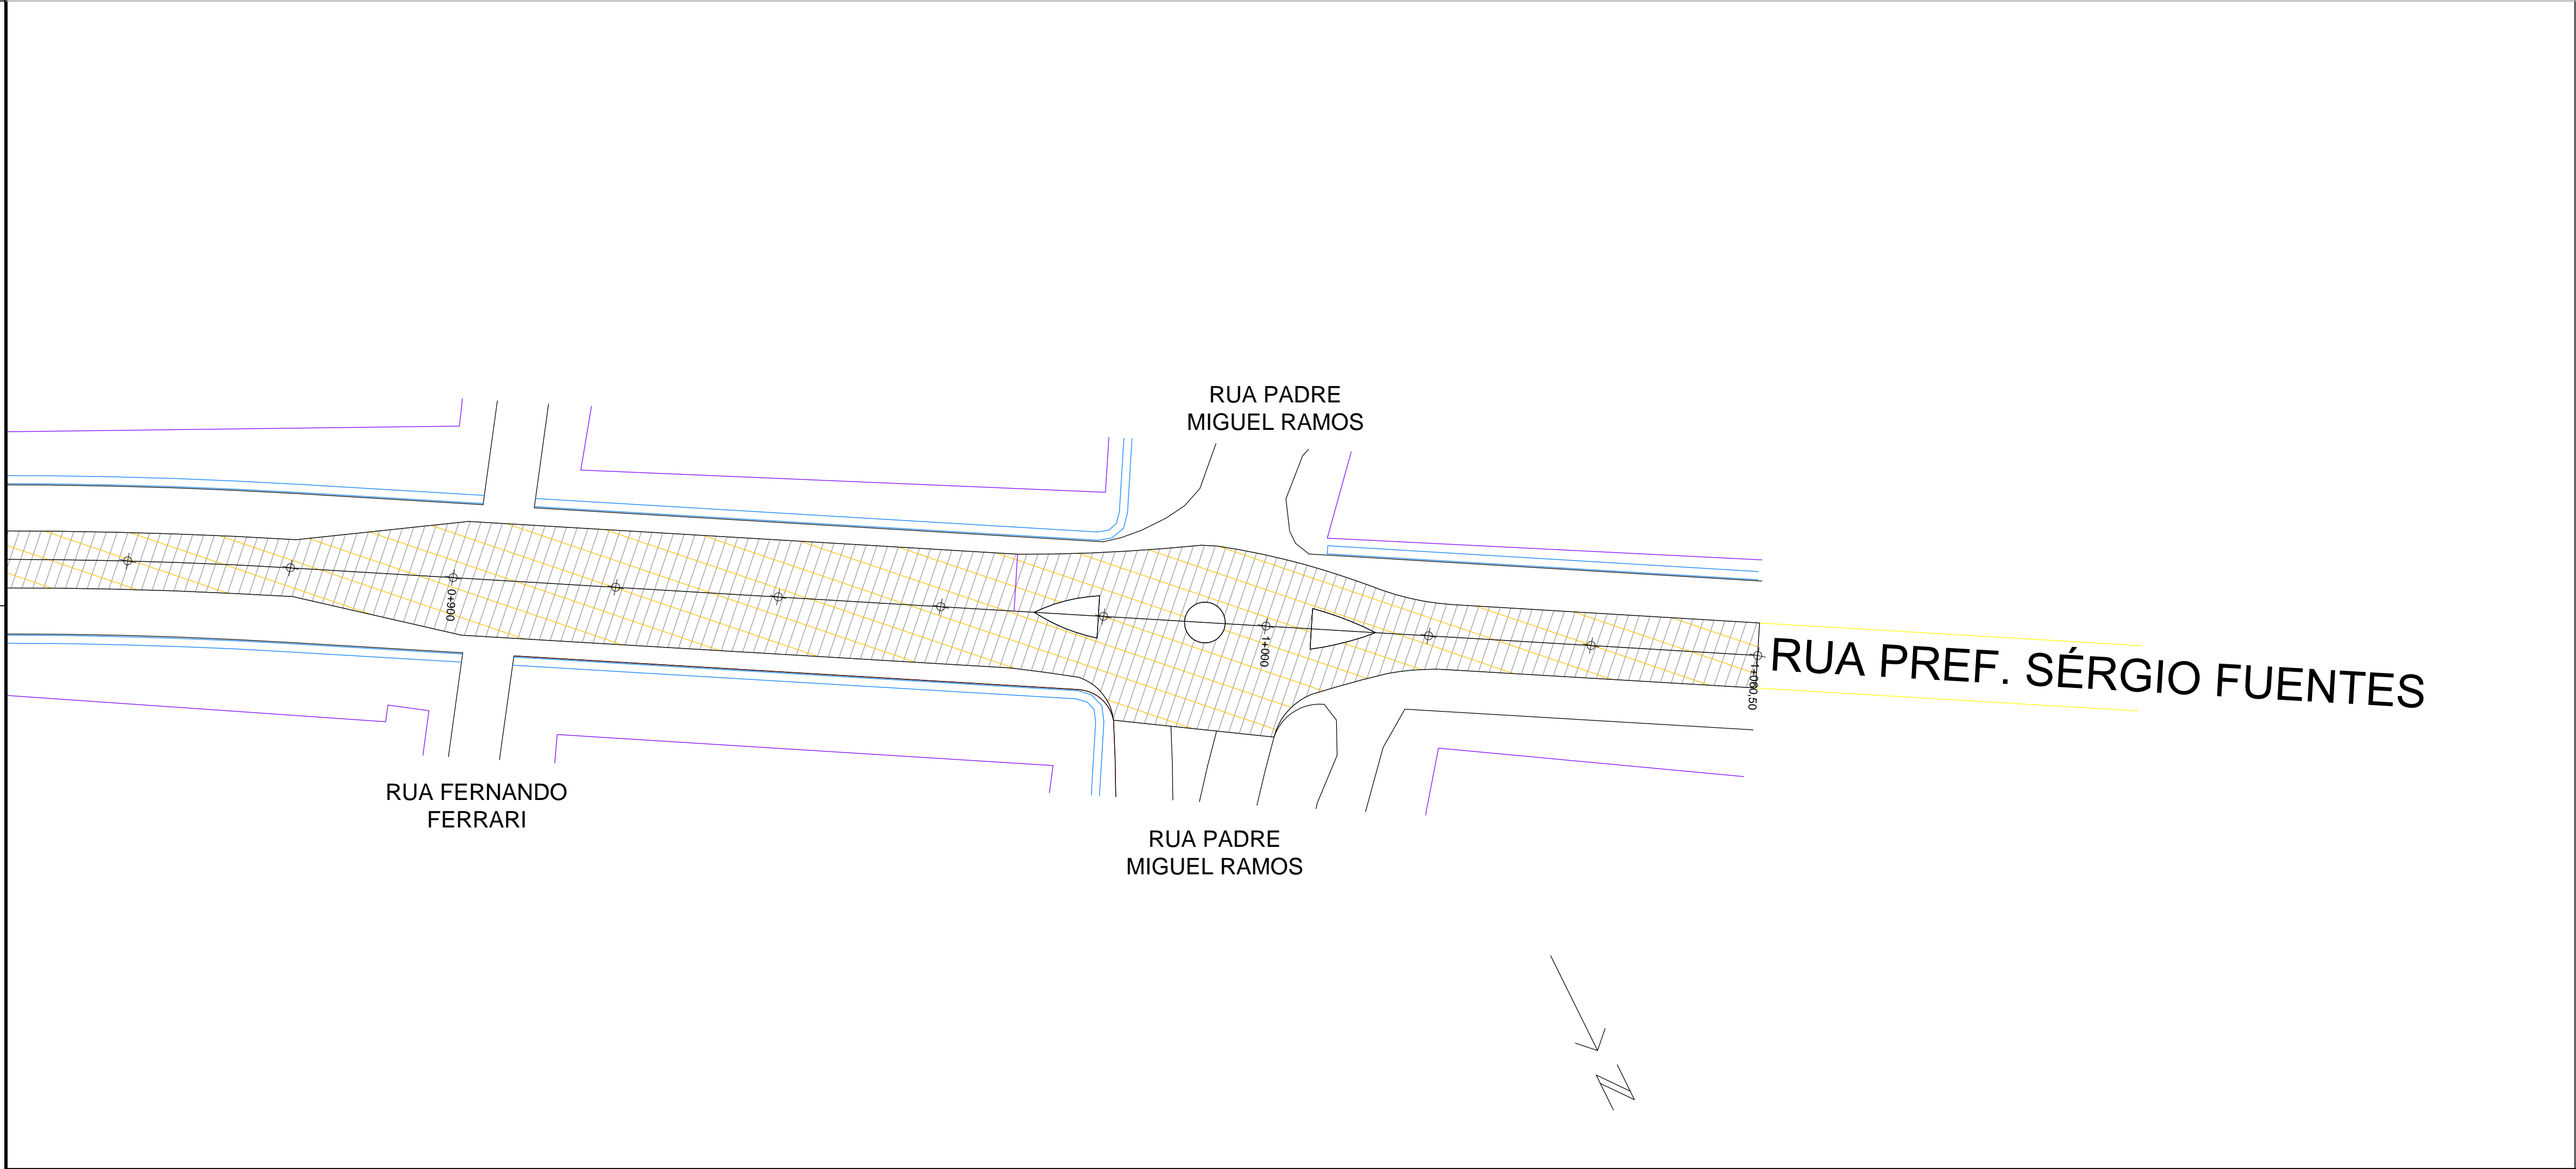


RUA PREFEITO SÉRGIO FUENTES

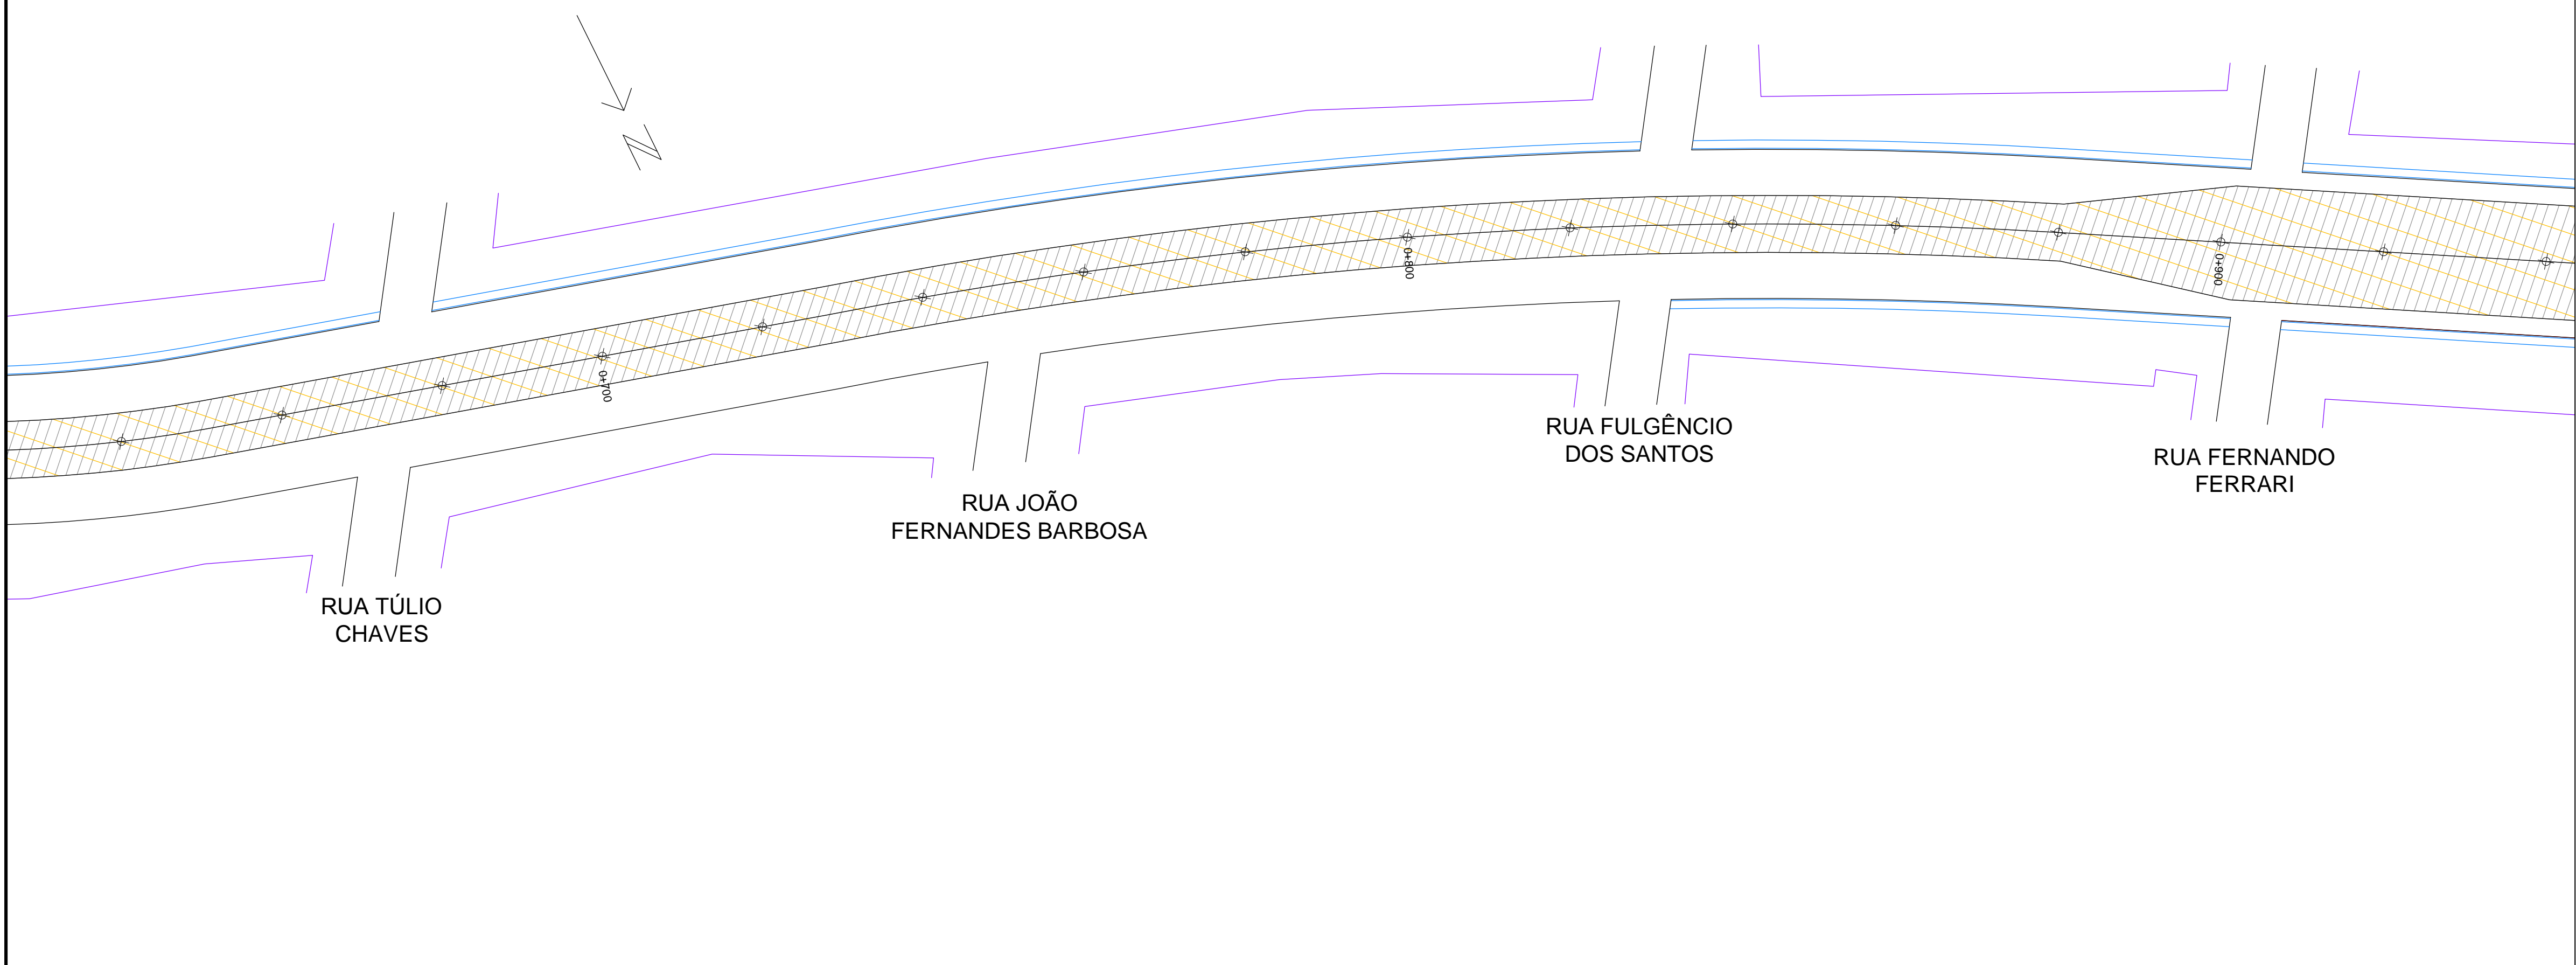

		PREFEITURA MUNICIPAL DE SANT'ANA DO LIVRAMENTO SECRETARIA MUNICIPAL DE OBRAS Av. Dom Pedro II, 401 CEP 97573-010. FONE: (55) 3968-1090	
PROJETO:		RECUPERAÇÃO DE VIAS URBANAS	
ENDEREÇO:		PREFEITO SÉREGIO FUENTES	
RESPONSÁVEL TÉCNICO CARLOS GONÇALVES - ENG. CIVIL E DE SEG. DO TRABALHO CREA/RS 167 055			
PREFEITURA DE SANTANA DO LIVRAMENTO:		PRANCHA:	
CNPJ: 88.124.961/0001-59		03/03	
ÁREAS: INDICADAS	ESCALAS: 1 : 500	DATA: 10/2022	