
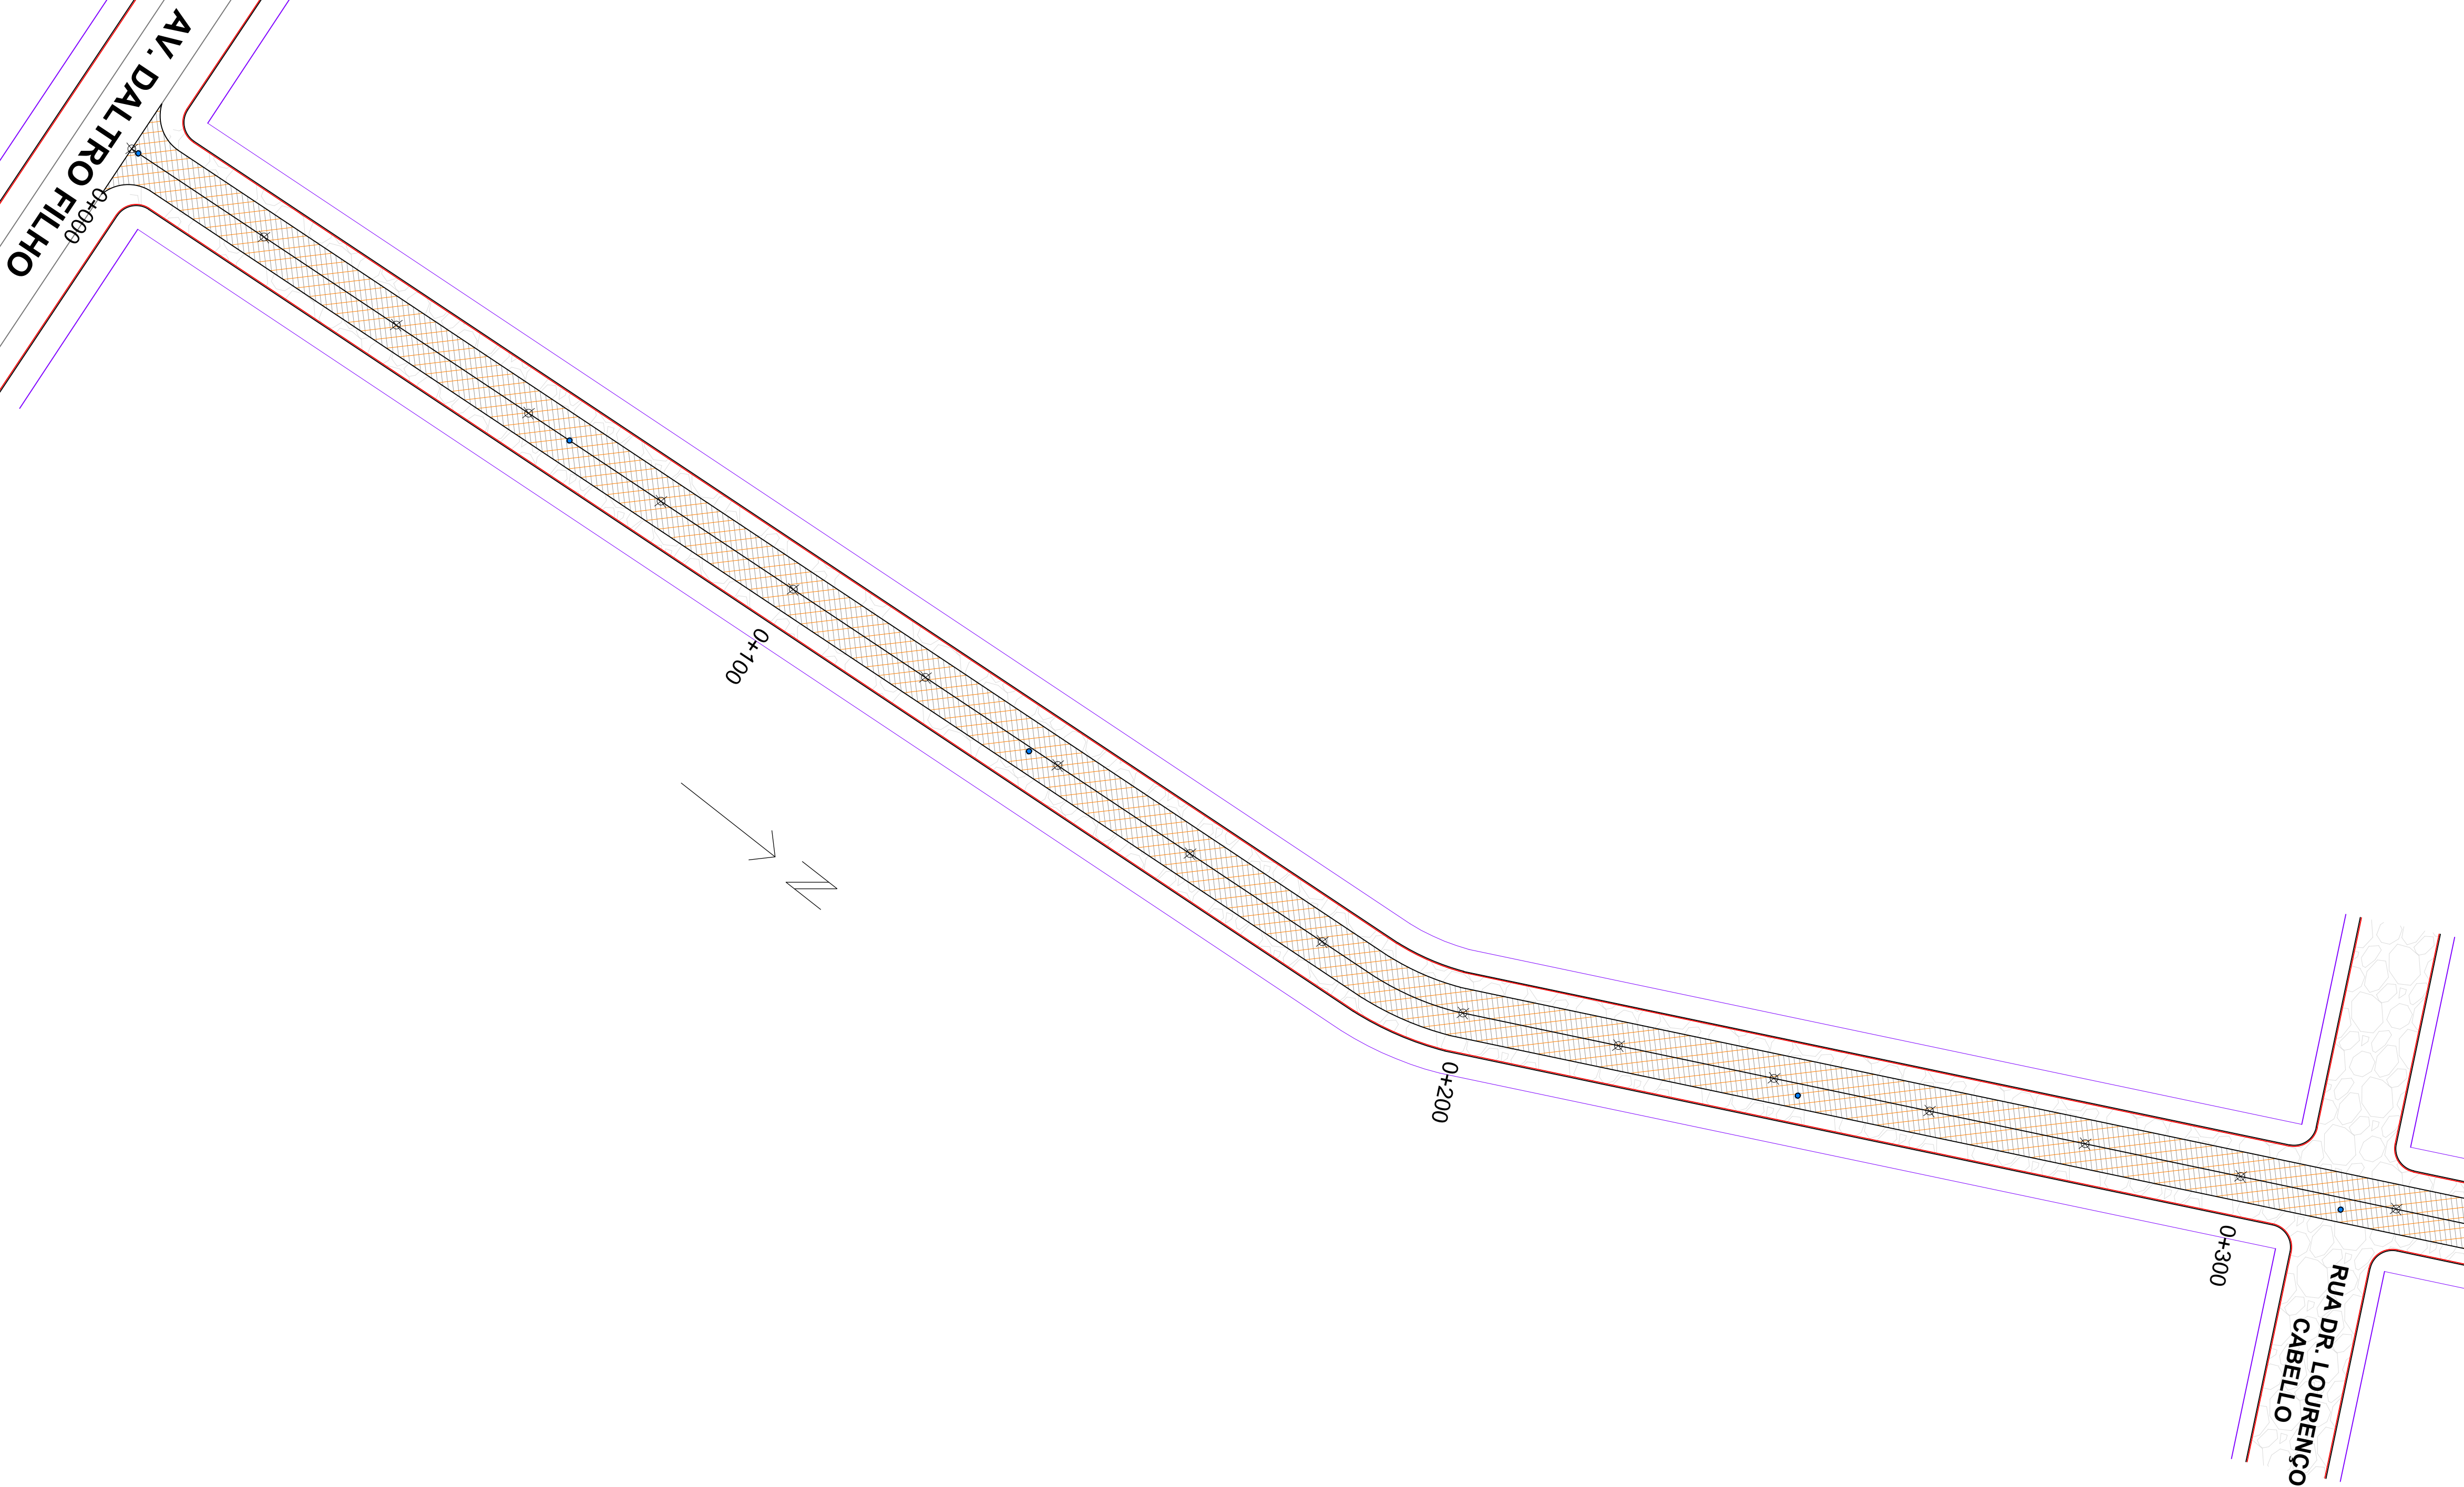


RUA THOMAZ ALBORNOZ

LEGENDA:

- ÁREA CBUQ: 6.548,96 m2
- ÁREA REPERFILAGEM: 6.328,09 m2
(PEDRA IRREGULAR)
- ÁREA REPERFILAGEM: 220,87 m2
(CBUQ)
- REMENDO: 12,00 m2
- TAMPA d= 65 cm: 17 unidades
- TAMPA TELEFÔNIA d= 80 cm: 03 unidades

SEÇÃO TIPO:

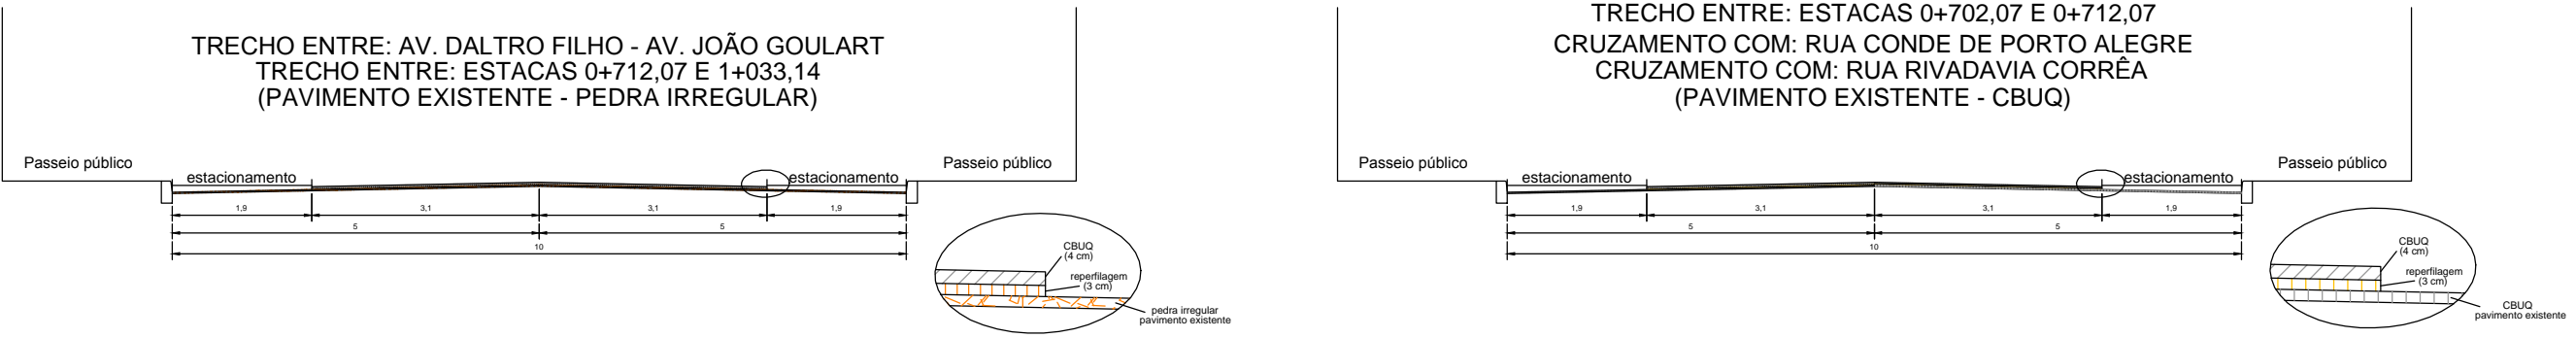

PREFEITURA MUNICIPAL DE SANT'ANA DO LIVRAMENTO
SECRETARIA MUNICIPAL DE OBRAS

Av. Dom Pedro II, 401 CEP 97573-010. FONE: (55) 3968-1090

PROJETO:

RECUPERAÇÃO DE VIAS URBANAS

ENDEREÇO:

RUA THOMAZ ALBORNOZ

RESPONSÁVEL TÉCNICO

CARLOS GONÇALVES - ENG. CIVIL E DE SEG. DO TRABALHO
CREA/RS 167 055

PREFEITURA DE SANTANA DO LIVRAMENTO:

CNPJ: 88.124.961/0001-59

ÁREAS:

INDICADAS

ESCALAS:

1 : 500

DATA:

10/2022

PRANCHA:

01/03