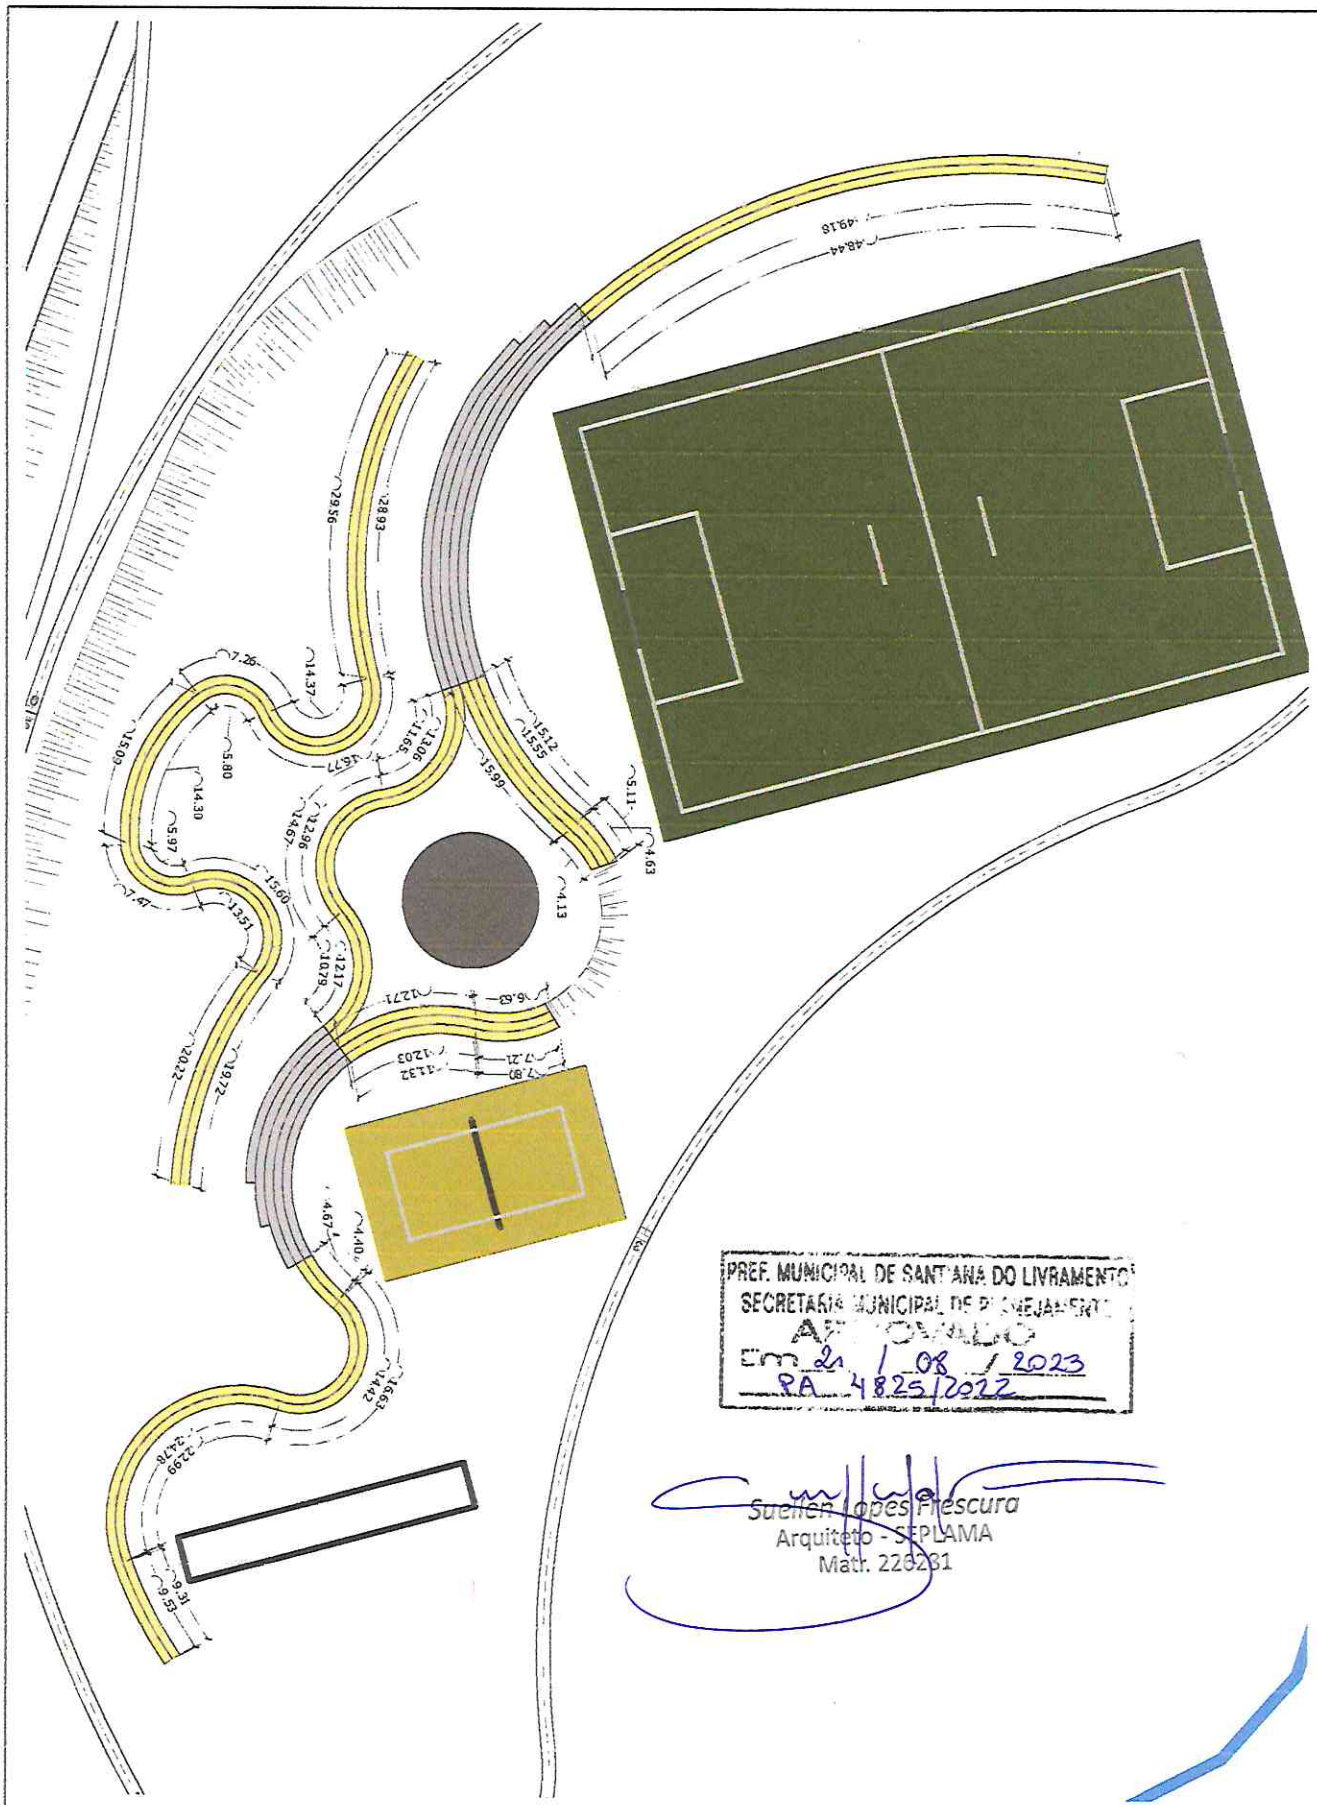


PREF. MUNICIPAL DE SANT'ANA DO LIVRAMENTO
SECRETARIA MUNICIPAL DE PLANEJAMENTO
APROVADO
Em 21 / 08 / 2023
PA 4825/2022

Suellen Lopes Prescura
Arquiteto - SEPLAMA
Matr. 226231

**PREFEITURA MUNICIPAL DE SANT'ANA DO LIVRAMENTO**
SEPLAMA - SECRETARIA DE PLANEJAMENTO E MEIO AMBIENTE
DEPARTAMENTO DO PLANO DIRETOR
RUA SETE DE SETEMBRO, 515. CEP 97573-471. FONE: (55) 3968-1126

COMPLEXO ESPORTIVO BAUVA
RUA VITERBO TREVISAN S/N - BAIRRO BATUVA

DETALHAMENTO ARQUIBANCADAS

| ESCALAS: 1/750 | DATA: 31/05/23 | PRANCHA: DT01 |
|---|---|---|

RESP. TÉCNICO JOSÉ MENEZES
ARQUITETO E URBANISTA CAU/RS 35908-4

PREF. DE SANTANA DO LIVRAMENTO - CNPJ 88.124.961/0001-59