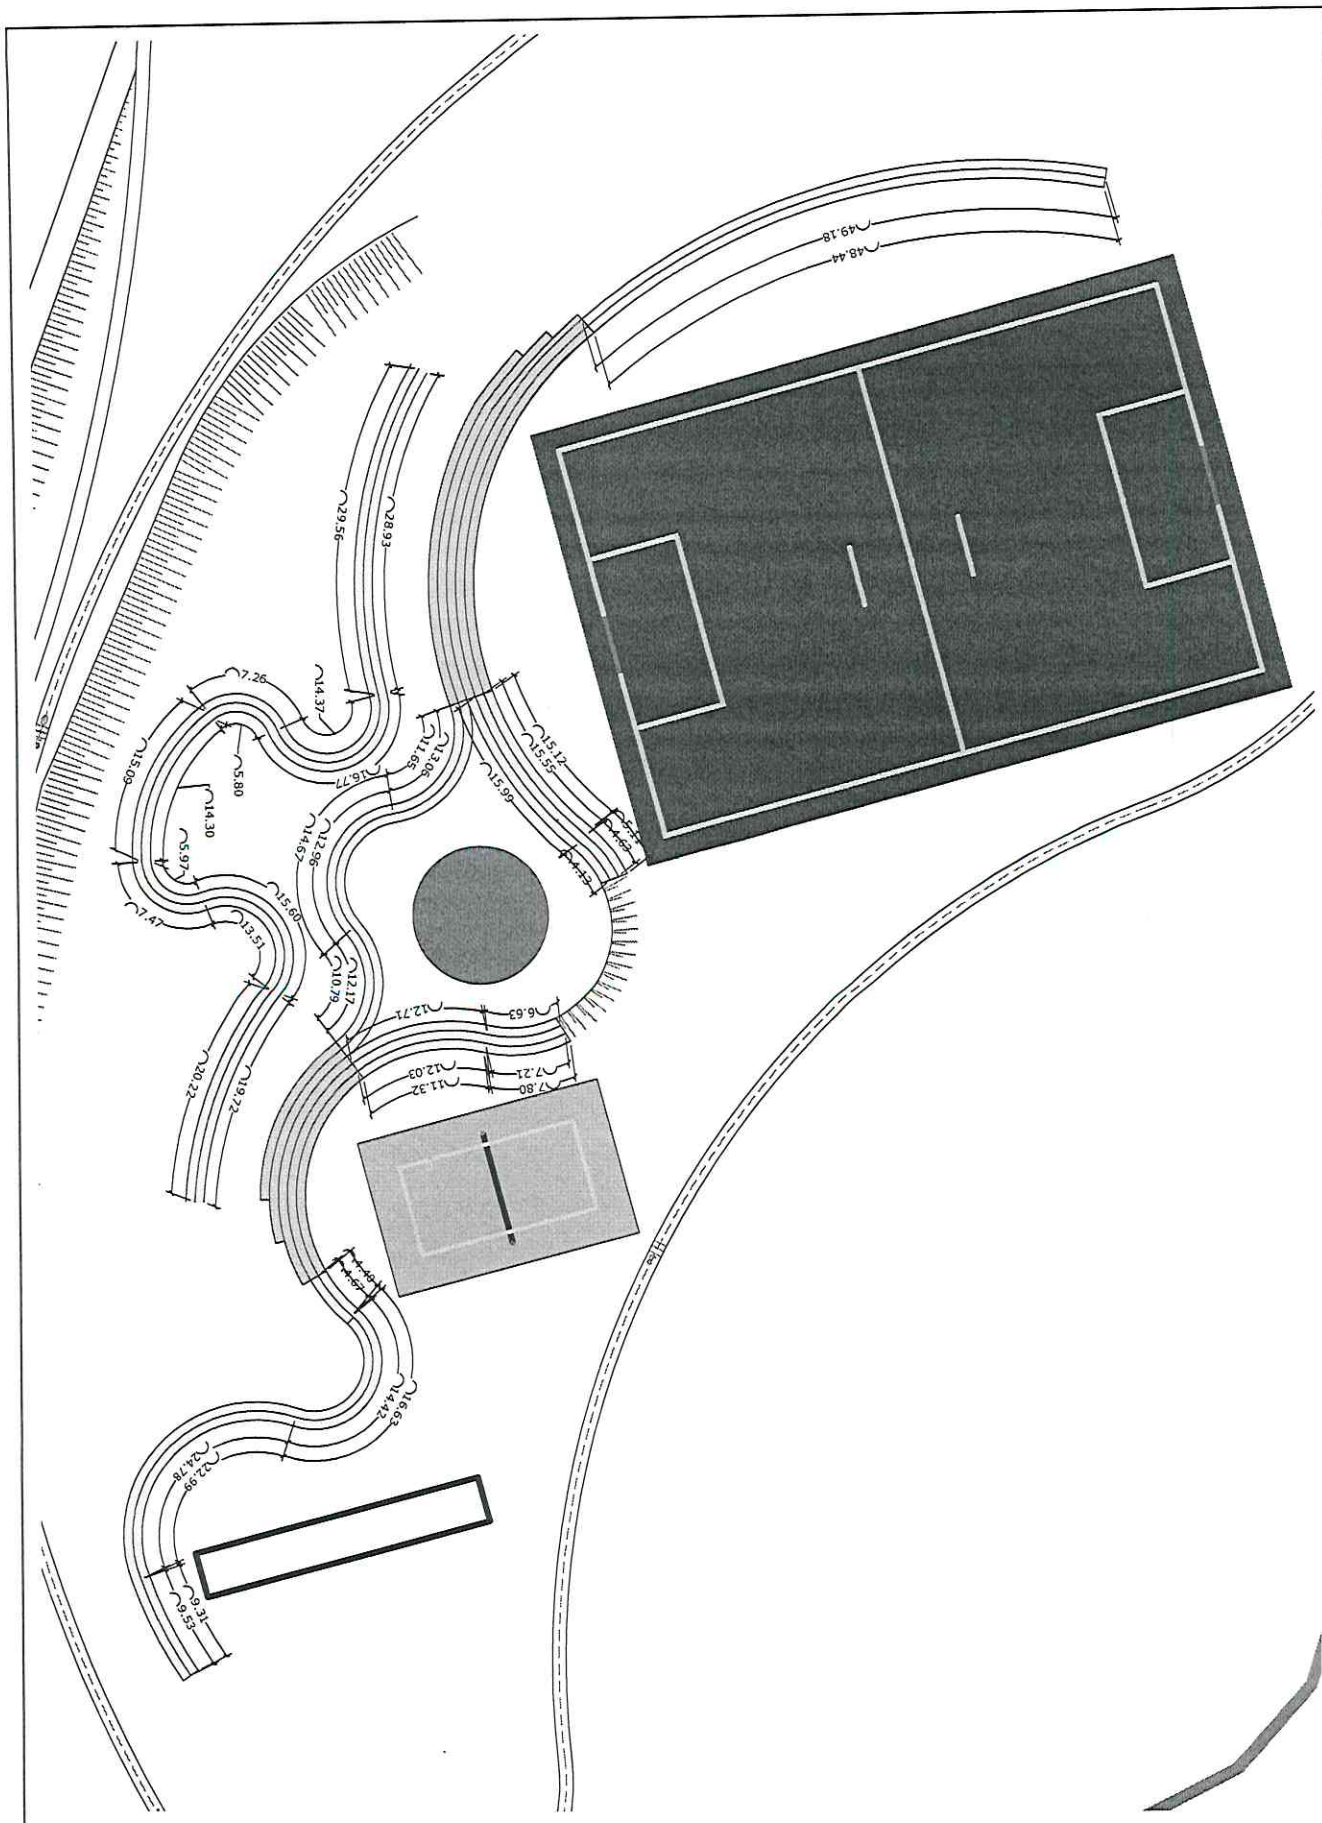

PREFEITURA MUNICIPAL DE SANT'ANA DO LIVRAMENTO

SEPLAMA - SECRETARIA DE PLANEJAMENTO E MEIO AMBIENTE

DEPARTAMENTO DO PLANO DIRETOR

RUA SETE DE SETEMBRO, 515. CEP 97573-471. FONE: (55) 3968-1126

COMPLEXO ESPORTIVO BAUVA

RUA VITERBO TREVISAN S/N - BAIRRO BATUVA

DETALHAMENTO ARQUIBANCADAS

ESCALAS: X/XXXX	DATA: XX/XX/XX	PRANCHA: A01

RESP. TÉCNICOJOSÉ MENEZES

ARQUITETO E URBANISTA CAU/RS 35908-4

PREF. DE SANTANA DO LIVRAMENTO - CNPJ 88.124.961/0001-59