
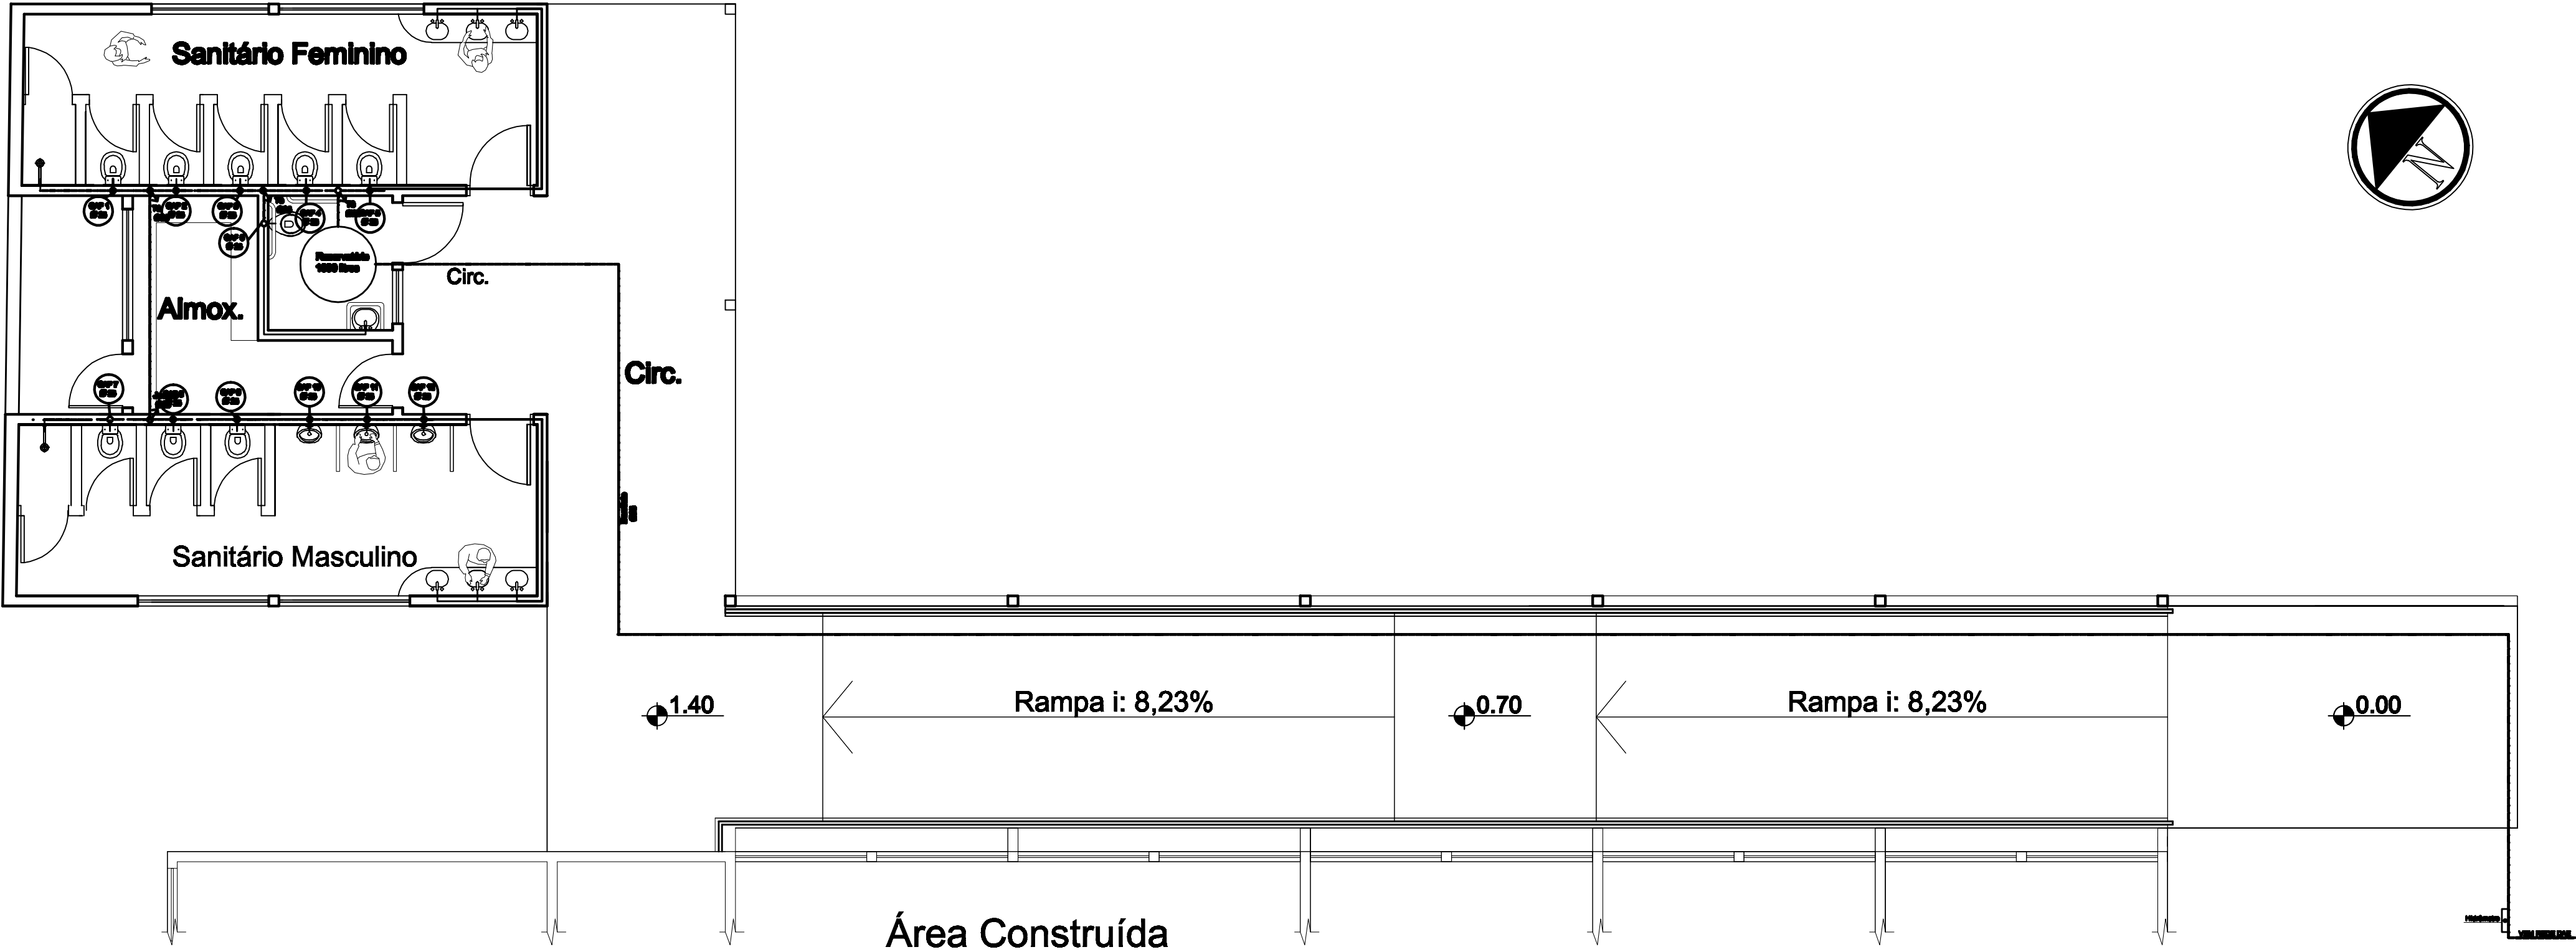
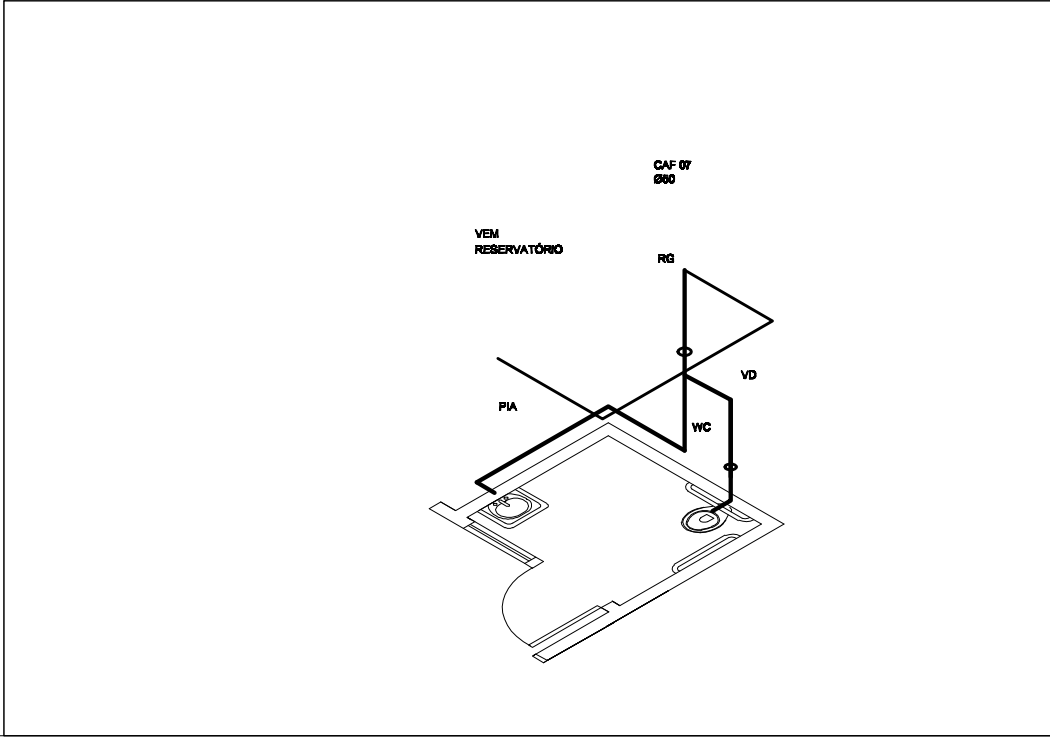
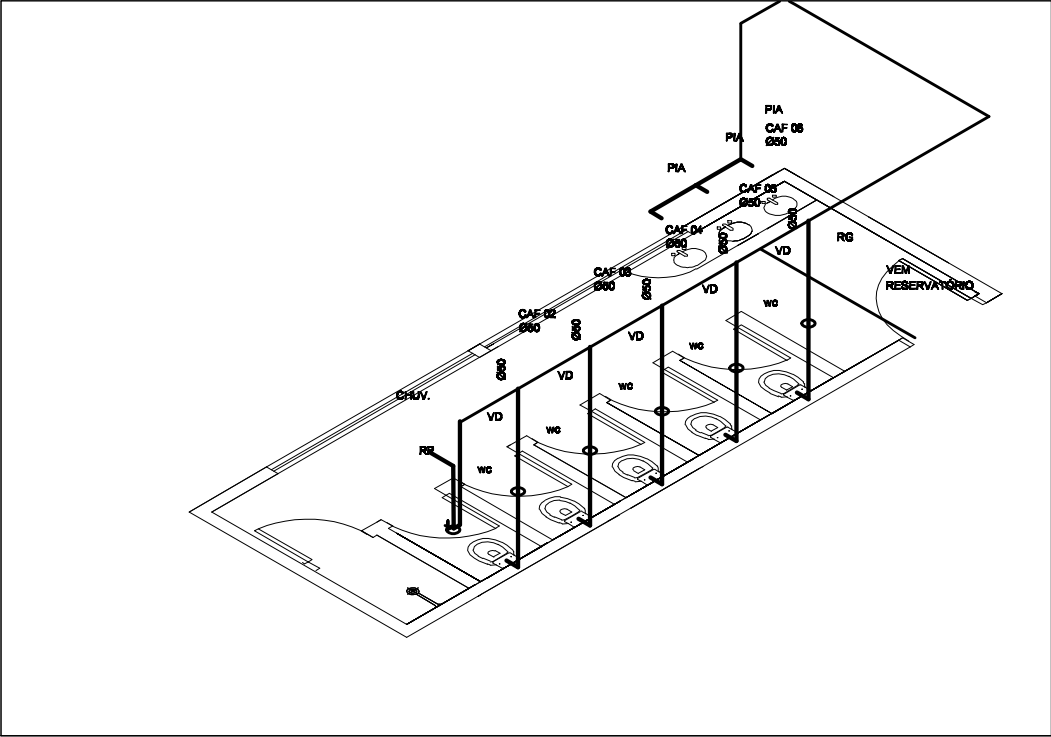


E.M.E.F. Saldanha Marinho

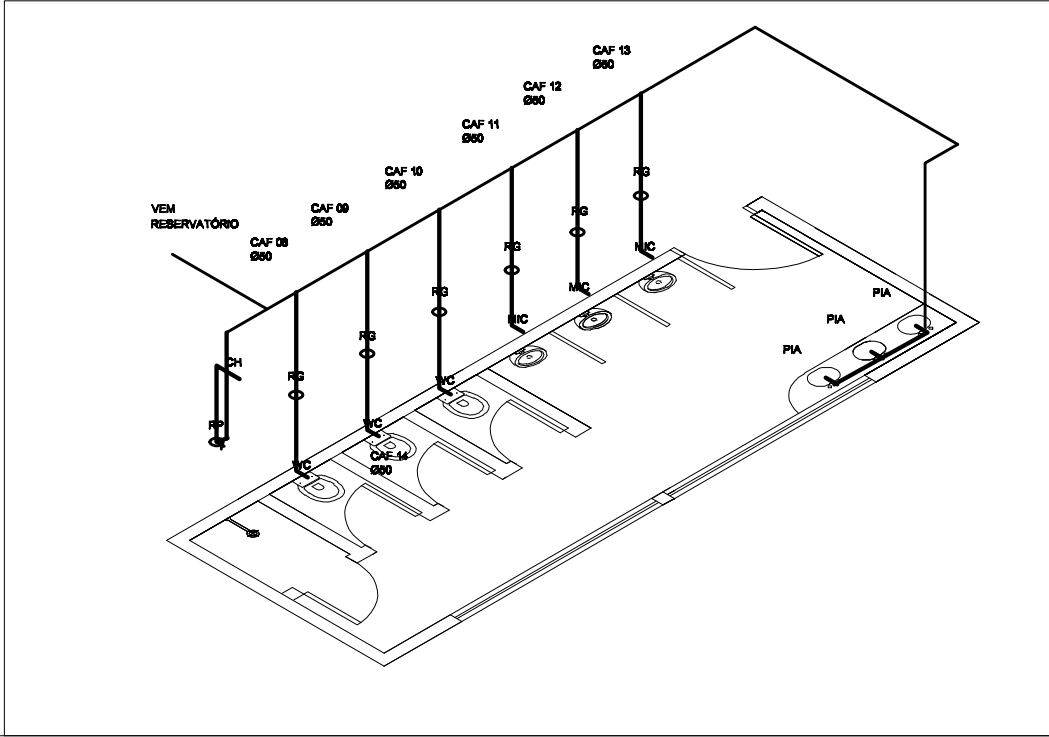

PLANTA HIDRÁULICA
esc 1/50

 <div>PREFEITURA MUNICIPAL DE SANTANA DO LIVRAMENTO SECRETARIA DE EDUCAÇÃO DEPARTAMENTO DE ARQUITETURA E ENGENHARIA RUA DOS ANDRADAS, 880. CEP 97573-000. FONE: (95) 3968-1041</div>	
OBRA: AMPLIAÇÃO E RAMPA DA ESCOLA M.E.F. SALDANHA MARINHO	
ENDEREÇO: RUA DR. FIALHO nº 300	
PLANTA HIDRÁULICA	ÁREA DA AMPLIAÇÃO: 101,84m²
Responsável Técnico Eng. Carlos Gonçalves CREA RS 167.005	ÁREA DA RAMPA: 87,48m²
ESCALAS: 1/50	DATA: 06/12/2011
PRANCHA: 06	DESENHISTA: Denise