
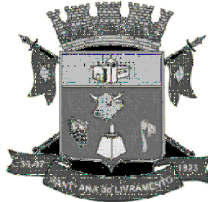


PERFIL LONGITUDINAL

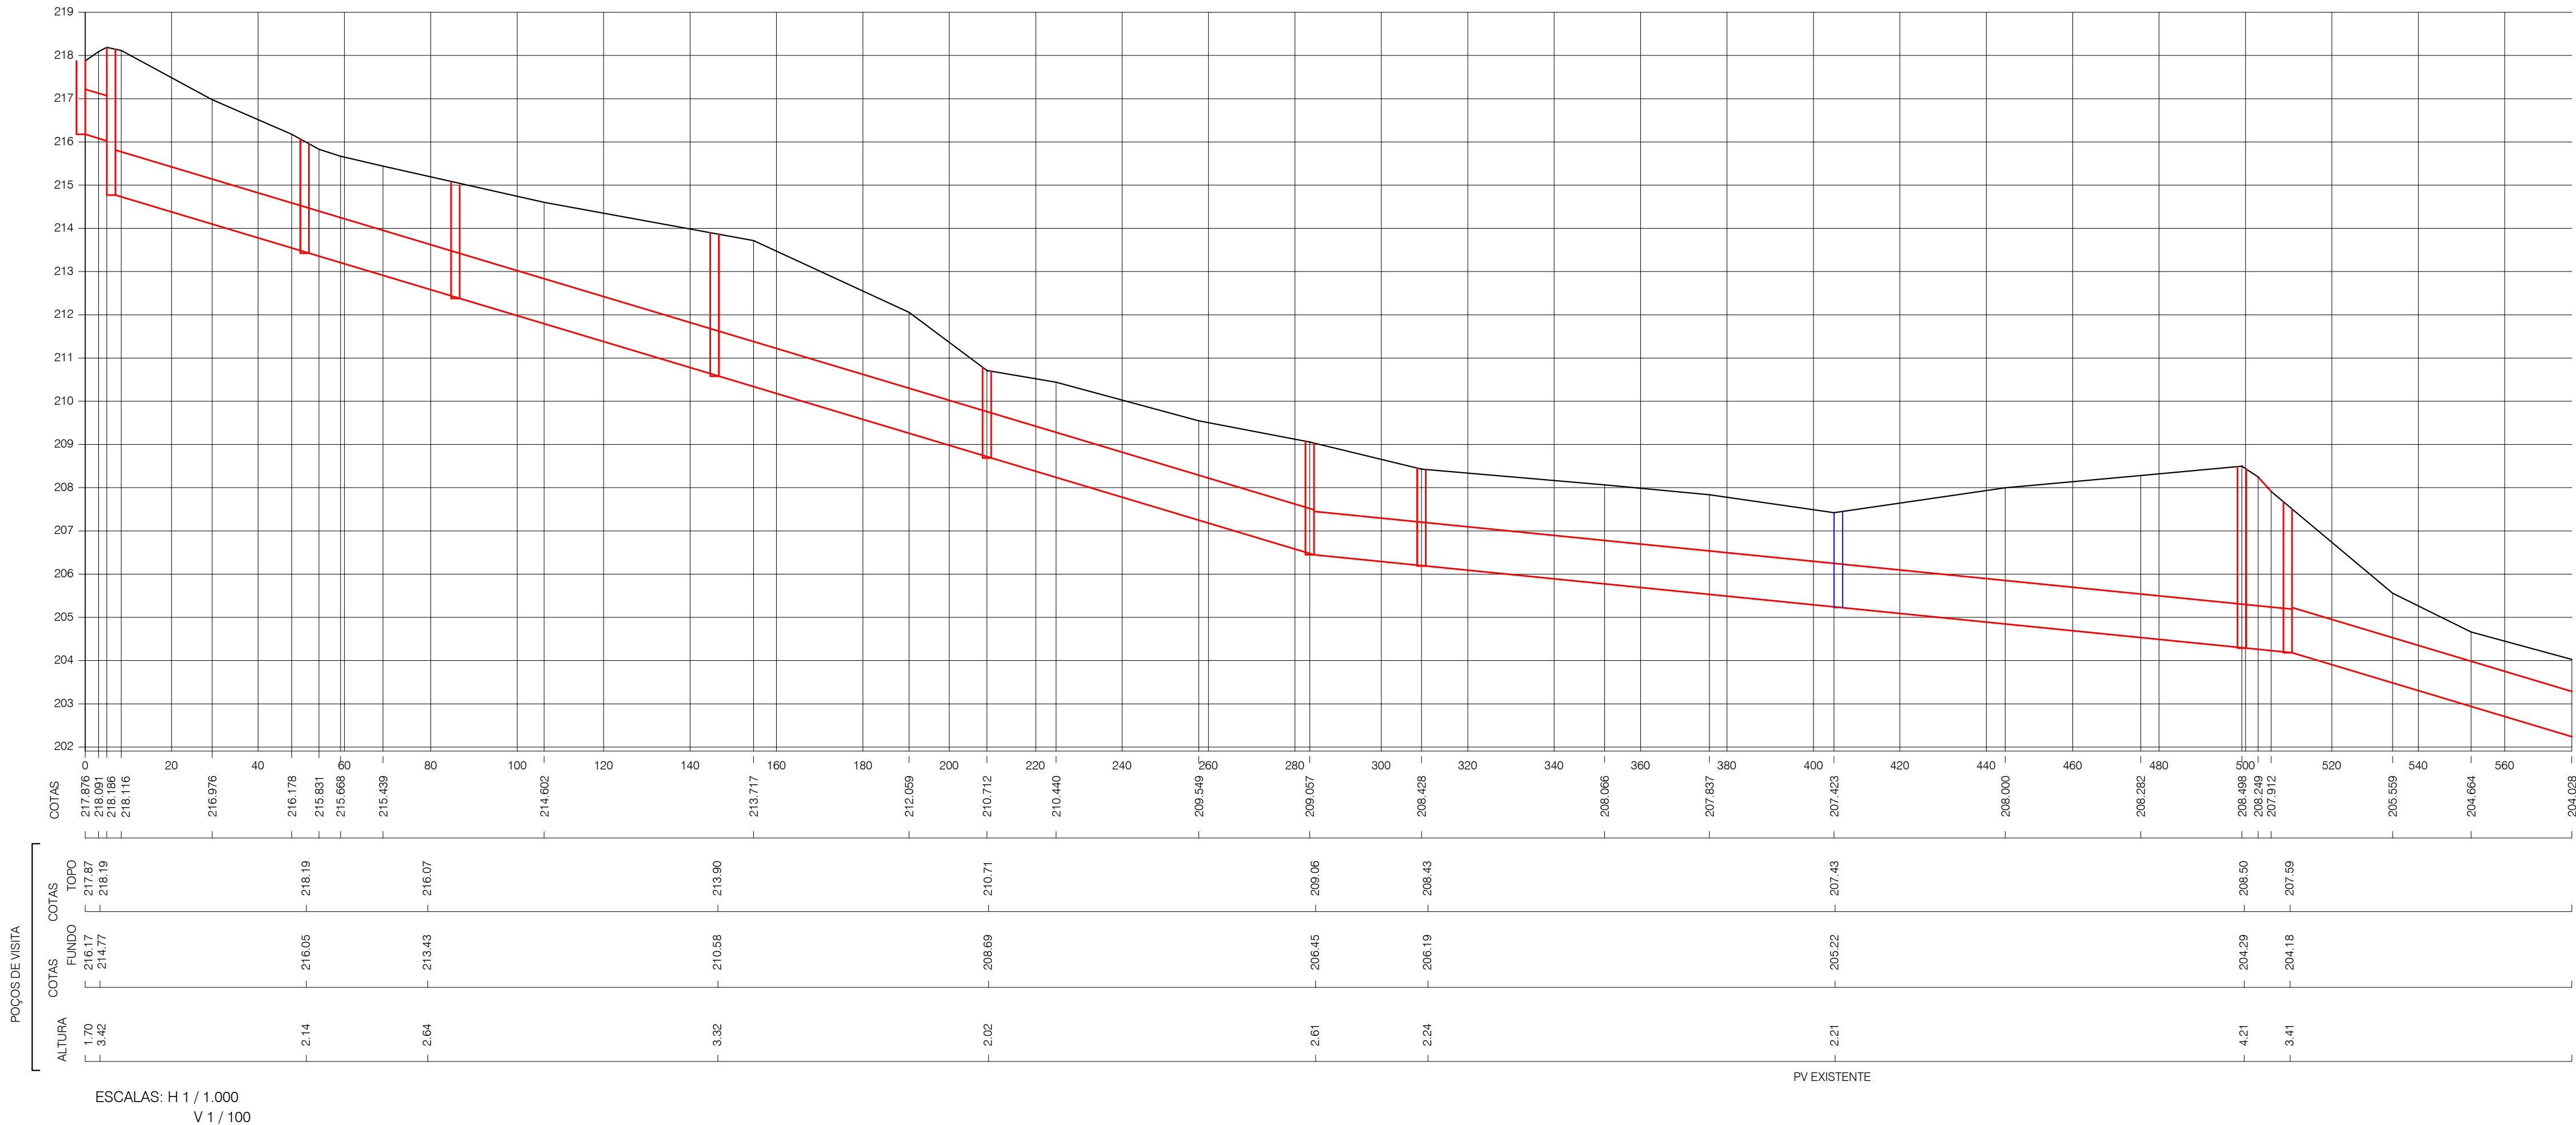

PREFEITURA MUNICIPAL DE SANT'ANA DO LIVRAMENTO
SEPLAMA - SECRETARIA DE PLANEJAMENTO E MEIO AMBIENTE
DEPARTAMENTO DO PLANO DIRETOR
RUA SETE DE SETEMBRO, 515. CEP 97573-471. FONE: (55) 3968-1126

PROJETO:
PERFIL LONGITUDINAL

ENDEREÇO:
RUA JULIO DE CASTILHOS E ADJACÊNCIAS

RESPONSÁVEL TÉCNICO:
LUCIANO MAURICIO RIBEIRO GOUGEÓN
ENGENHEIRO CIVIL
CREA RS 221828

PREFEITURA DE SANTANA DO LIVRAMENTO:
CNPJ: 88.124.961/0001-59

ESGOTO PLUVIAL
EP

ÁREA: 1183,50 m²	ESCALAS: 1/1000	DATA: 05/2021	PRANCHA: EP 02/02
---------------------	--------------------	------------------	----------------------