



SECRETARIA MUNICIPAL DA FAZENDA - SANT'ANA DO LIVRAMENTO - RS

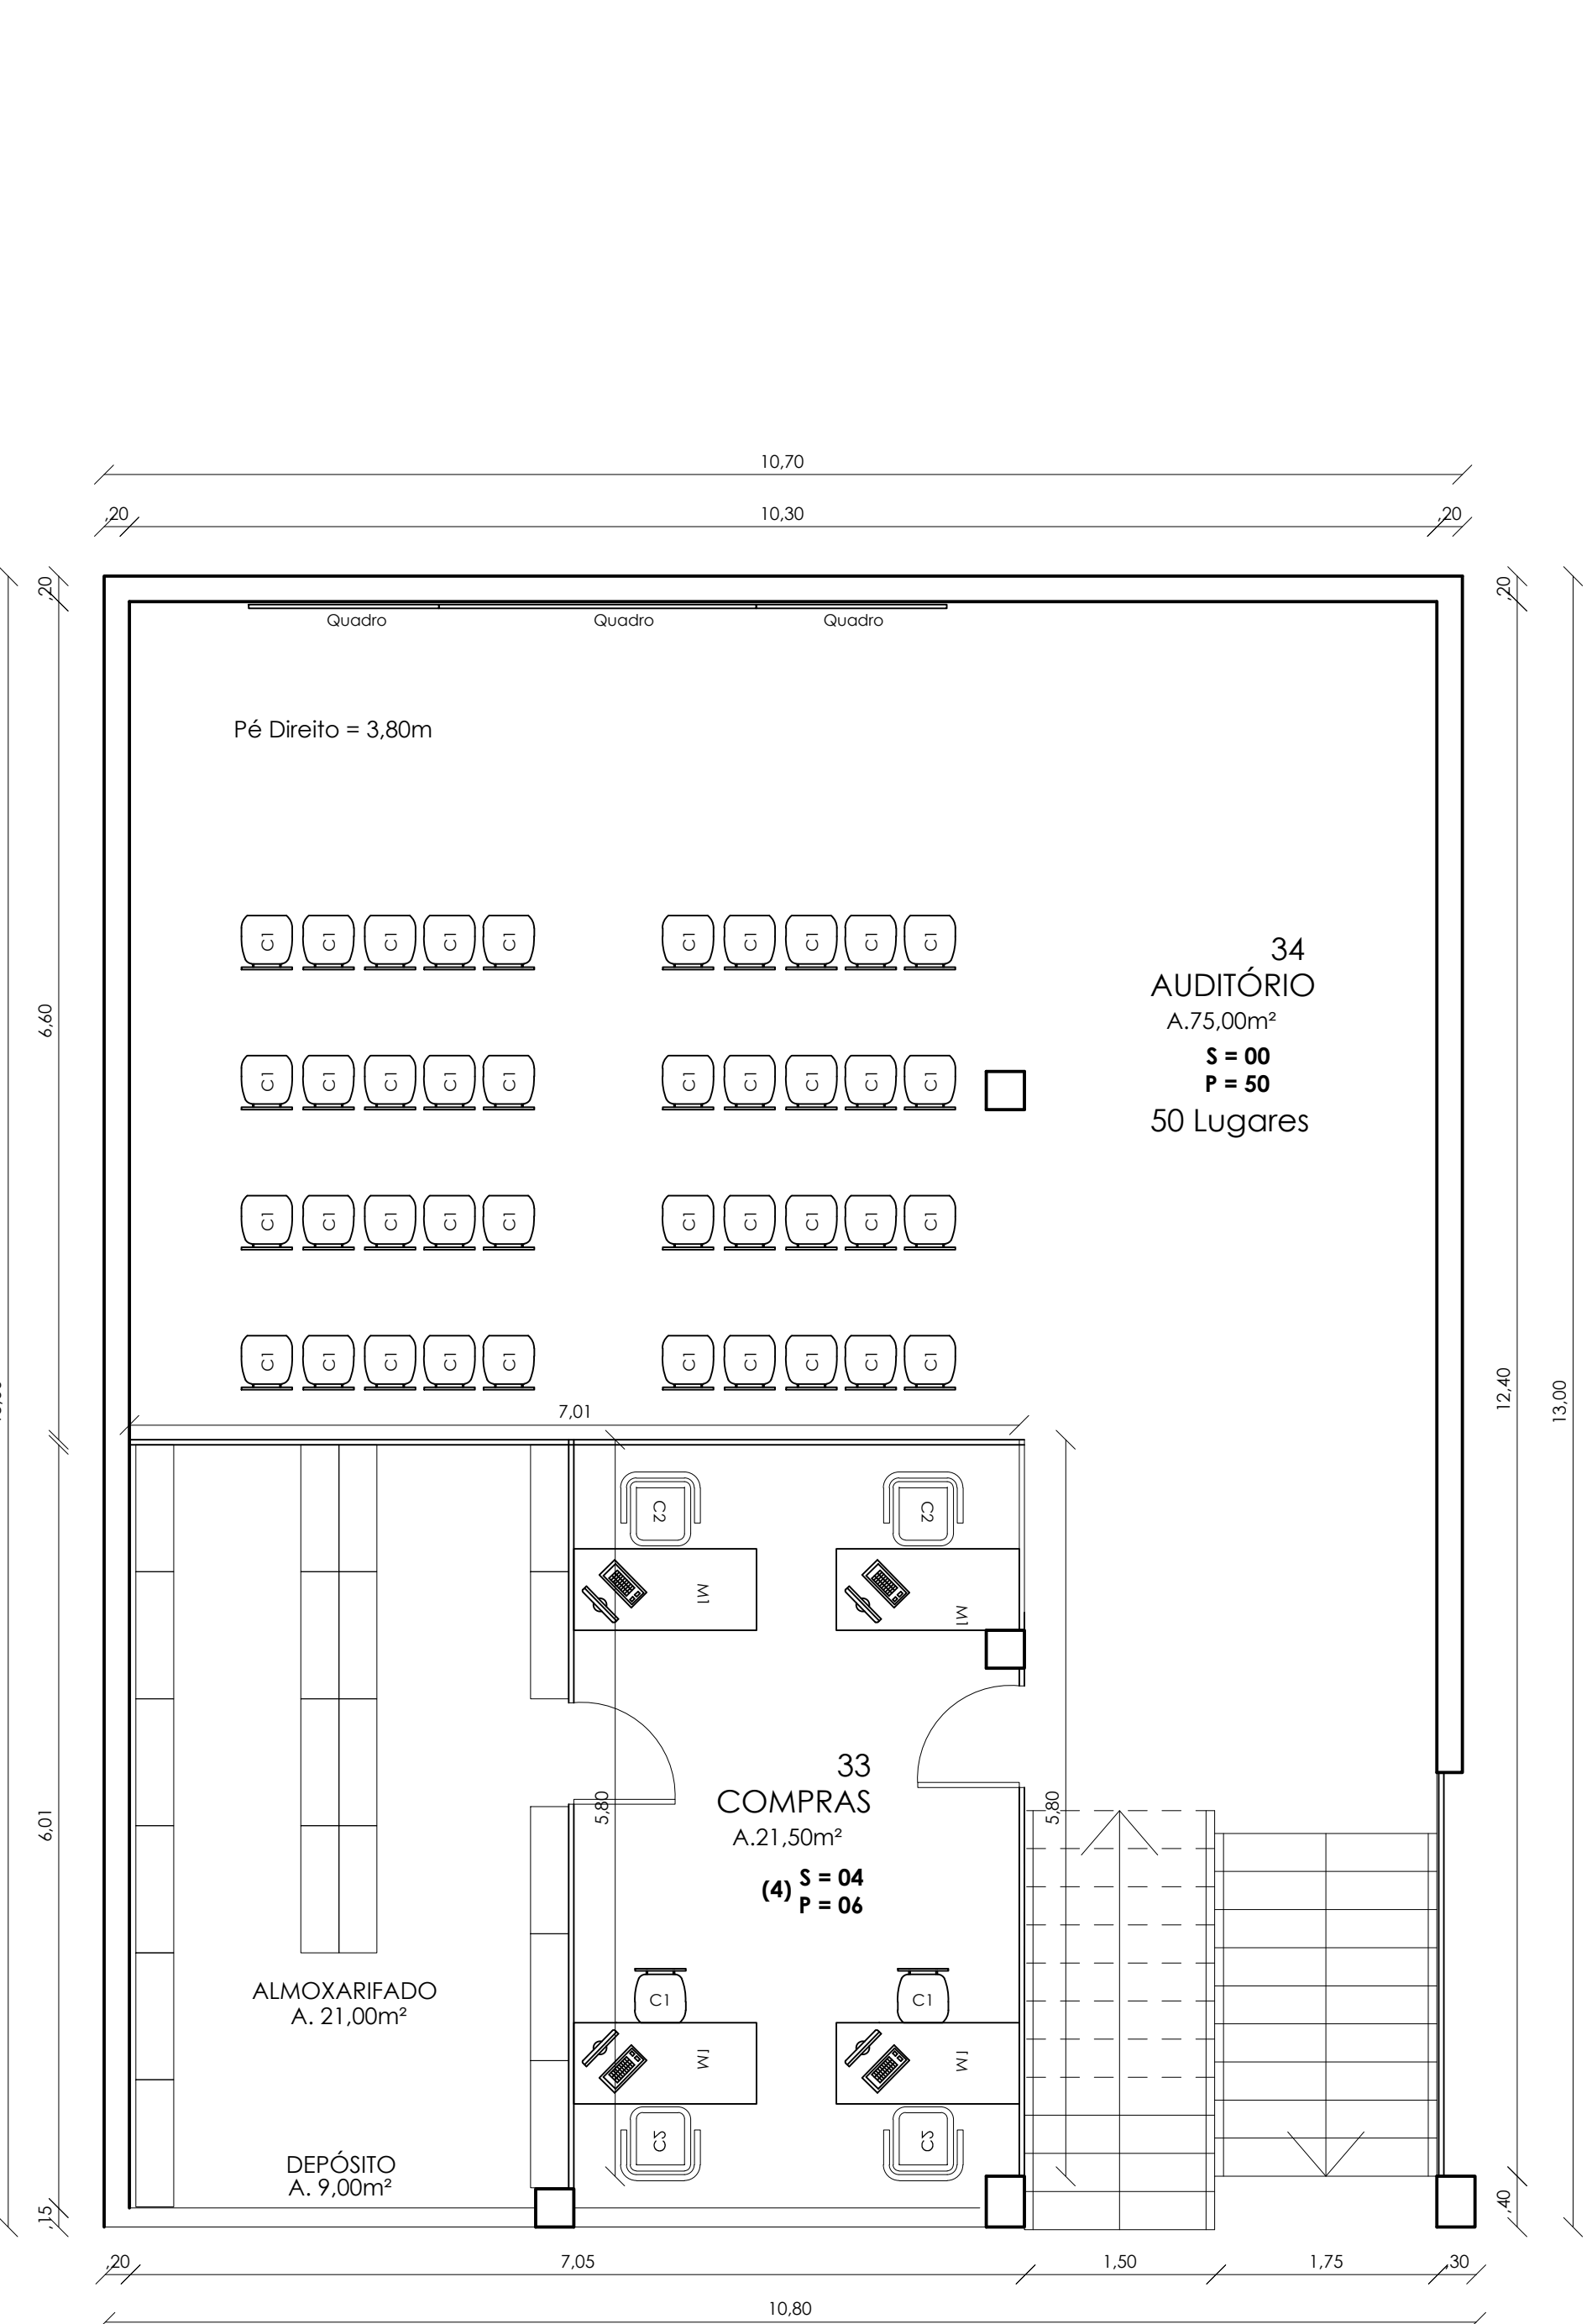

SUBSOLO -1,60  
A. 126,74m²

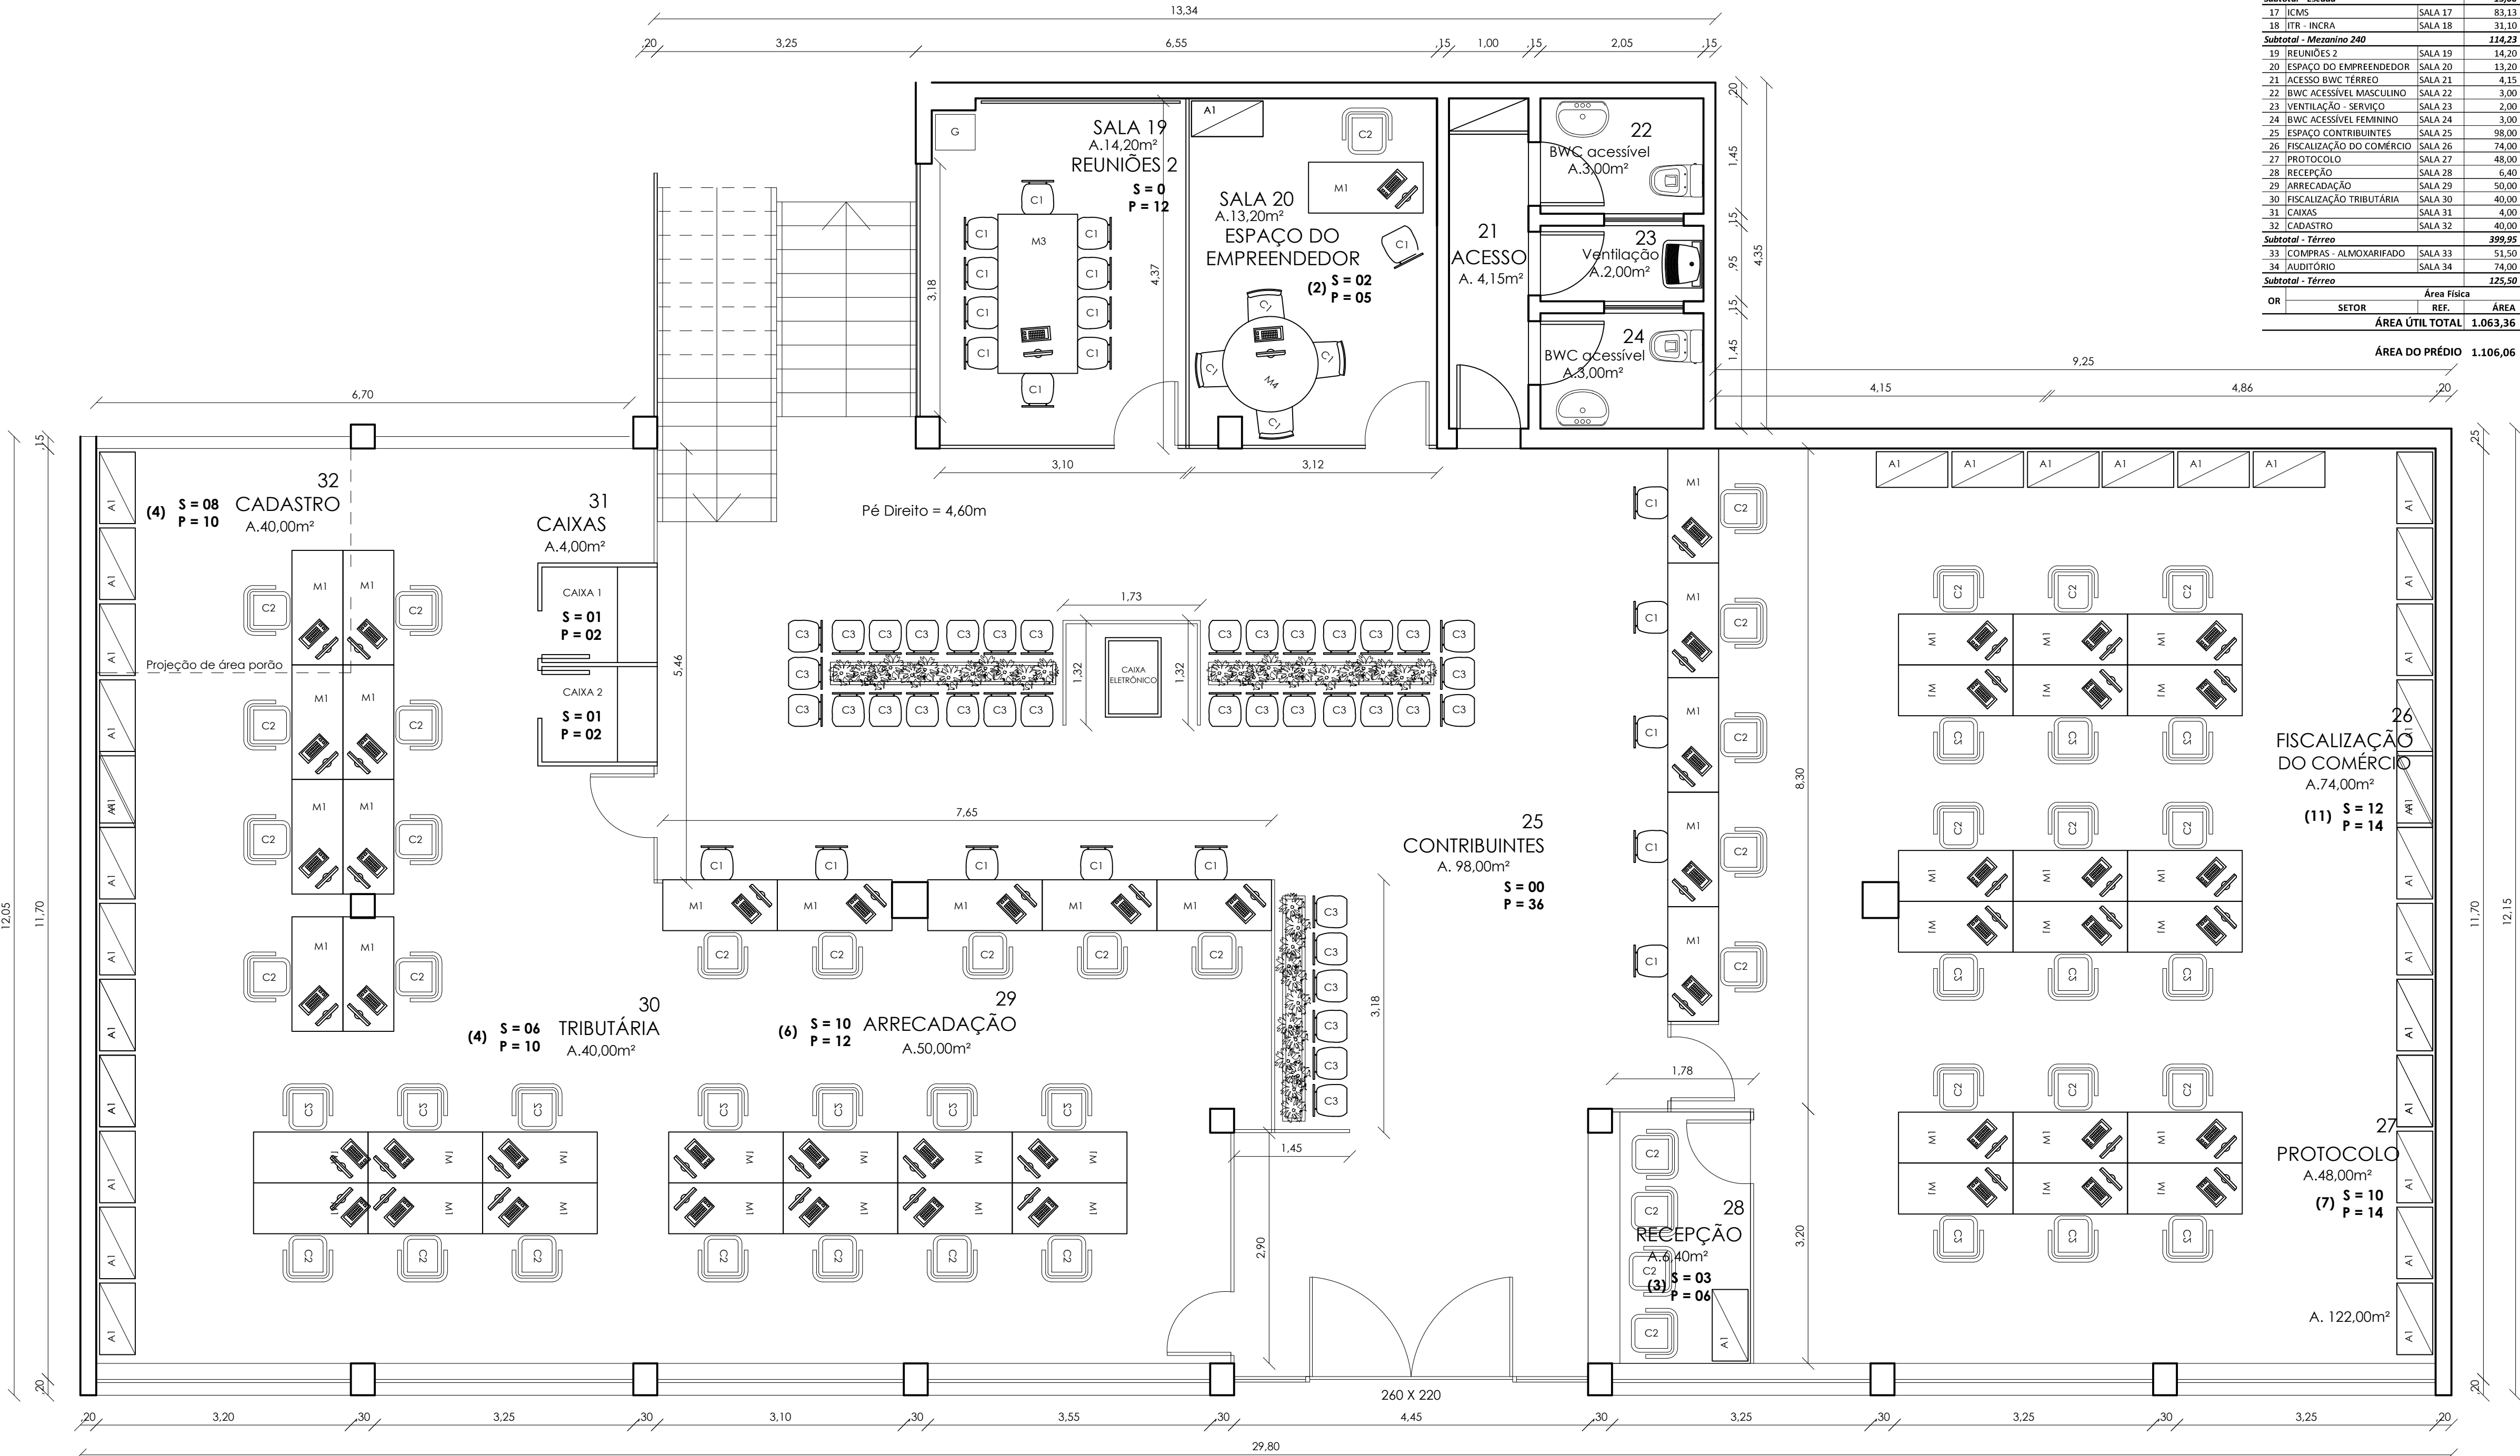

PAVIMENTO TÉRREO  
A. 404,73m²

QUADRO RESUMO																																
OR	SETOR	Área Física		Pessoal										Mobiliário										Portas				Divisórias				
		REF.	ÁREA	PAV.	SER.	CAP.	POP.	PC	C1	C2	C3	M1	M2	M3	M4	Q	A1	G	Q	E	D	Total	Vidros	Parede	Q	E	D	Total	Vidros	Parede		
1	COBRANÇA	SALA 1	38,00	m²	SUPERIOR	3	6	10	7	4	6	0	6	0	0	1	0	6	8	1	0	1	33,44	m²	17,37	m²	16,07	m²				
2	TESOURARIA	SALA 2	47,23	m²	SUPERIOR	5	9	15	9	6	9	0	9	0	0	0	0	10	16	2	1	1	49,42	m²	12,66	m²	12,66	m²				
3	GABINETE SECRETARIA	SALA 3	31,20	m²	SUPERIOR	2	2	10	3	8	2	0	0	2	0	1	0	0	2	2	0	2	42,05	m²	13,98	m²	28,07	m²				
4	LICITAÇÕES	SALA 4	63,00	m²	SUPERIOR	6	8	16	8	8	8	0	2	6	0	0	1	10	12	1	1	0	56,38	m²	14,24	m²	42,13	m²				
5	EMPENHOS	SALA 5	31,20	m²	SUPERIOR	5	5	5	5	5	5	0	5	0	0	0	0	5	7	2	1	1	14,09	m²	5,42	m²	8,67	m²				
6	CONTABILIDADE	SALA 6	57,00	m²	SUPERIOR	8	12	12	12	0	12	0	12	0	0	0	0	14	14	1	1	0	33,93	m²	9,24	m²	24,69	m²				
7	ASSESSORIA GABINETE	SALA 7	15,30	m²	SUPERIOR	2	2	6	2	4	2	0	2	0	0	0	0	2	2	2	1	1	23,08	m²	9,79	m²	13,29	m²				
8	REUNIÕES 1	SALA 8	15,30	m²	SUPERIOR	0	0	12	1	12	0	0	0	0	0	1	1	0	2	23,08	m²	9,79	m²	13,29	m²							
9	PRELÂCIO	SALA 9	15,30	m²	SUPERIOR	0	0	12	1	12	0	0	0	0	0	0	0	1	1	0	1	0	23,08	m²	9,79	m²	13,29	m²				
10	JURIDICO	SALA 10	15,30	m²	SUPERIOR	0	2	6	2	4	2	0	2	0	0	0	3	2	1	1	0	0	23,08	m²	9,79	m²	13,29	m²				
11	CIRCULAÇÃO	SALA 11	42,00	m²	SUPERIOR	0	0	0	0	0	0	0	0	0	0	0	0	0	0	0	0	0	-	m²	-	m²	-	m²				
12	COZINHA REFEITÓRIO	SALA 12	27,70	m²	SUPERIOR	2	2	15	0	12	0	0	0	0	0	0	0	0	0	2	2	0	26,48	m²	16,84	m²	9,63	m²				
13	ACESSO BWC SUPERIOR	SALA 13	4,15	m²	SUPERIOR	0	0	0	0	0	0	0	0	0	0	0	0	0	0	1	1	0	-	m²	-	m²	-	m²				
14	BWC MASCULINO	SALA 14	3,00	m²	SUPERIOR	0	0	0	0	0	0	0	0	0	0	0	0	0	0	1	1	0	-	m²	-	m²	-	m²				
15	BWC FEMININO	SALA 15	3,00	m²	SUPERIOR	0	0	0	0	0	0	0	0	0	0	0	0	0	0	1	1	0	-	m²	-	m²	-	m²				
Subtotal - Pavimento Superior			406,68	m²	SUPERIOR	33	48	119	50	70	46	0	38	8	3	2	3	50	67	19	11	8	346,12	m²	128,93	m²	215,18	m²				
16	ESCALA	SALA 16	15,00	m²	ESCALADA	0	0	0	0	0	0	0	0	0	0	0	0	0	0	0	0	0	-	m²	-	m²	-	m²				
Subtotal - Escada			15,00	m²	ESCALADA	0	0	0	0	0	0	0	0	0	0	0	0	0	0	0	0	0	-	m²	-	m²	-	m²				
17	ITCS	SALA 17	83,13	m²	MEZANINO	6	10	14	9	4	10	0	10	0	0	0	0	30	10	3	2	1	41,06	m²	10,14	m²	30,92	m²				
18	ITC - INCL	SALA 18	31,10	m²	MEZANINO	3	4	10	4	4	4	0	4	0	0	1	0	6	4	1	1	0	-	m²	-	m²	-	m²				
Subtotal - Mezanino 240			114,23	m²	MEZANINO	9	14	24	13	8	14	0	14	0	0	1	0	36	14	4	3	1	41,06	m²	10,14	m²	30,92	m²				
19	REUNIÕES 2	SALA 19	14,20	m²	TÉRREO	0	0	12	1	10	0	0	0	0	0	0	1	0	1	0	1	0	48,99	m²	11,59	m²	37,40	m²				
20	ESPAÇO DO EMPREENDEDOR	SALA 20	13,20	m²	TÉRREO	2	2	5	2	5	1	0	1	0	0	1	0	1	1	1	0	1	14,35	m²	5,76	m²	8,60	m²				
21	ACESSO BWC TERREO	SALA 21	4,15	m²	TÉRREO	0	0	0	0	0	0	0	0	0	0	0	0	0	0	1	1	0	-	m²	-	m²	-	m²				
22	BWC ACESSIVEL MASCULINO	SALA 22	3,00	m²	TÉRREO	0	0	0	0	0	0	0	0	0	0	0	0	0	0	1	1	0	-	m²	-	m²	-	m²				
23	VENTILAÇÃO - SERVIÇO	SALA 23	2,00	m²	TÉRREO	0	0	0	0	0	0	0	0	0	0	0	0	0	0	1	1	0	-	m²	-	m²	-	m²				
24	BWC ACESSIVEL FEMININO	SALA 24	3,00	m²	TÉRREO	0	0	0	0	0	0	0	0	0	0	0	0	0	0	1	1	0	-	m²	-	m²	-	m²				
25	ESPAÇO CONTRIBUINTES	SALA 25	98,00	m²	TÉRREO	0	0	46	0	10	0	36	0	0	0	0	0	0	0	0	0	0	9,22	m²	-	m²	9,22	m²				
26	FISCALIZAÇÃO DO COMÉRCIO	SALA 26	74,00	m²	TÉRREO	12	12	15	14	0	16	0	16	0	0	0	0	18	16	1	0	1	61,09	m²	24,50	m²	36,59	m²				
27	PROTOCOLO	SALA 27	48,00	m²	TÉRREO	7	10	14	7	0	7	0	7	0	0	0	0	7	0	0	0	0	-	m²	-	m²	-	m²				
28	RECEPÇÃO	SALA 28	6,40	m²	TÉRREO	3	3	6	0	0	0	0	0	0	0	0	0	1	0	1	0	1	-	m²	-	m²	-	m²				
29	ARRECADAÇÃO	SALA 29	50,00	m²	TÉRREO	6	9	12	10	0	11	0	11	0	0	0	0	0	11	1	1	0	94,94	m²	38,08	m²	56,86	m²				
30	FISCALIZAÇÃO TRIBUTARIA	SALA 30	40,00	m²	TÉRREO	4	8	12	8	0	8	0	8	0	0	0	0	8	0	0	0	0	-	m²	-	m²	-	m²				
31	CAIXAS	SALA 31	4,00	m²	TÉRREO	2	2	4	2	0	2	0	0	0	0	0	0	2	0	2	1	1	-	m²	-	m²	-	m²				
32	CADASTRO	SALA 32	40,00	m²	TÉRREO	4	8	10	8	0	8	0	8	0	0	0	0	10	8	1	1	0	30,82	m²	12,36	m²	18,46	m²				
Subtotal - Térreo			395,85	m²	TÉRREO	40	54	136	52	87	36	51	0	4	2	4	32	52	12	5	7	259,41	m²	92,29	m²	167,13	m²					
33	COMPRAS - ALMOXARIFADO	SALA 33	21,50	m²	SUBSOLO	4	4	6	4	2	4	0	4	0	0	0	0	0	0	2	1	1	70,72	m²	34,34	m²	36,38	m²				
34	AUDITORIO	SALA 34	74,00	m²	SUBSOLO	0	0	50	1	40	0	0	0	0	0	2	2	3	0	0	2	1	-	m²	-	m²	-	m²				
Subtotal - Térreo			125,50	m²	SUBSOLO	4	4	56	5	42	4	0	4	0	0	2	2	3	0	0	2	1	70,72	m²	34,34	m²	36,38	m²				
ÁREA ÚTIL TOTAL			1.063,36	m²	SEFAZ	86	120	335	120	145	121	36	107	8	6	6	7	118	133	37	20	17	719,30	m²	265,69	m²	453,61	m²				



PREFEITURA MUNICIPAL DE SANT'ANA DO LIVRAMENTO  
PREFEITA MUNICIPAL: ANA LUISA MOURA TAROUÇO

SECRETARIA MUNICIPAL DA FAZENDA  
**SEFAZ**  
SECRETÁRIA DA FAZENDA: ANA GISELA MIRAHIL ALVAREZ

REFORMA - SEDE SECRETARIA DA FAZENDA  
**LAY OUT**

ENDEREÇO: Rua Brigadeiro Canabarro, 730  
CEP: 97.573-570  
ÁREA TOTAL: 1.106,06m²

RESPONSÁVEL TÉCNICO: Eng. Civil Miguel Pereira  
CREA RS 107435

ESCALA: 1:50  
DATA: 16/11/2022  
PRANCHA: A-01